


# II/308 KRÁLOVA LHOTA - OPRAVA SILNICE

termín : 19.5.2025 - 15.8.2025

— objízdná trasa od Hradce Králové směr Nové Město nad Metují

— objízdná trasa od Nového Města nad Metují směr Hradec Králové

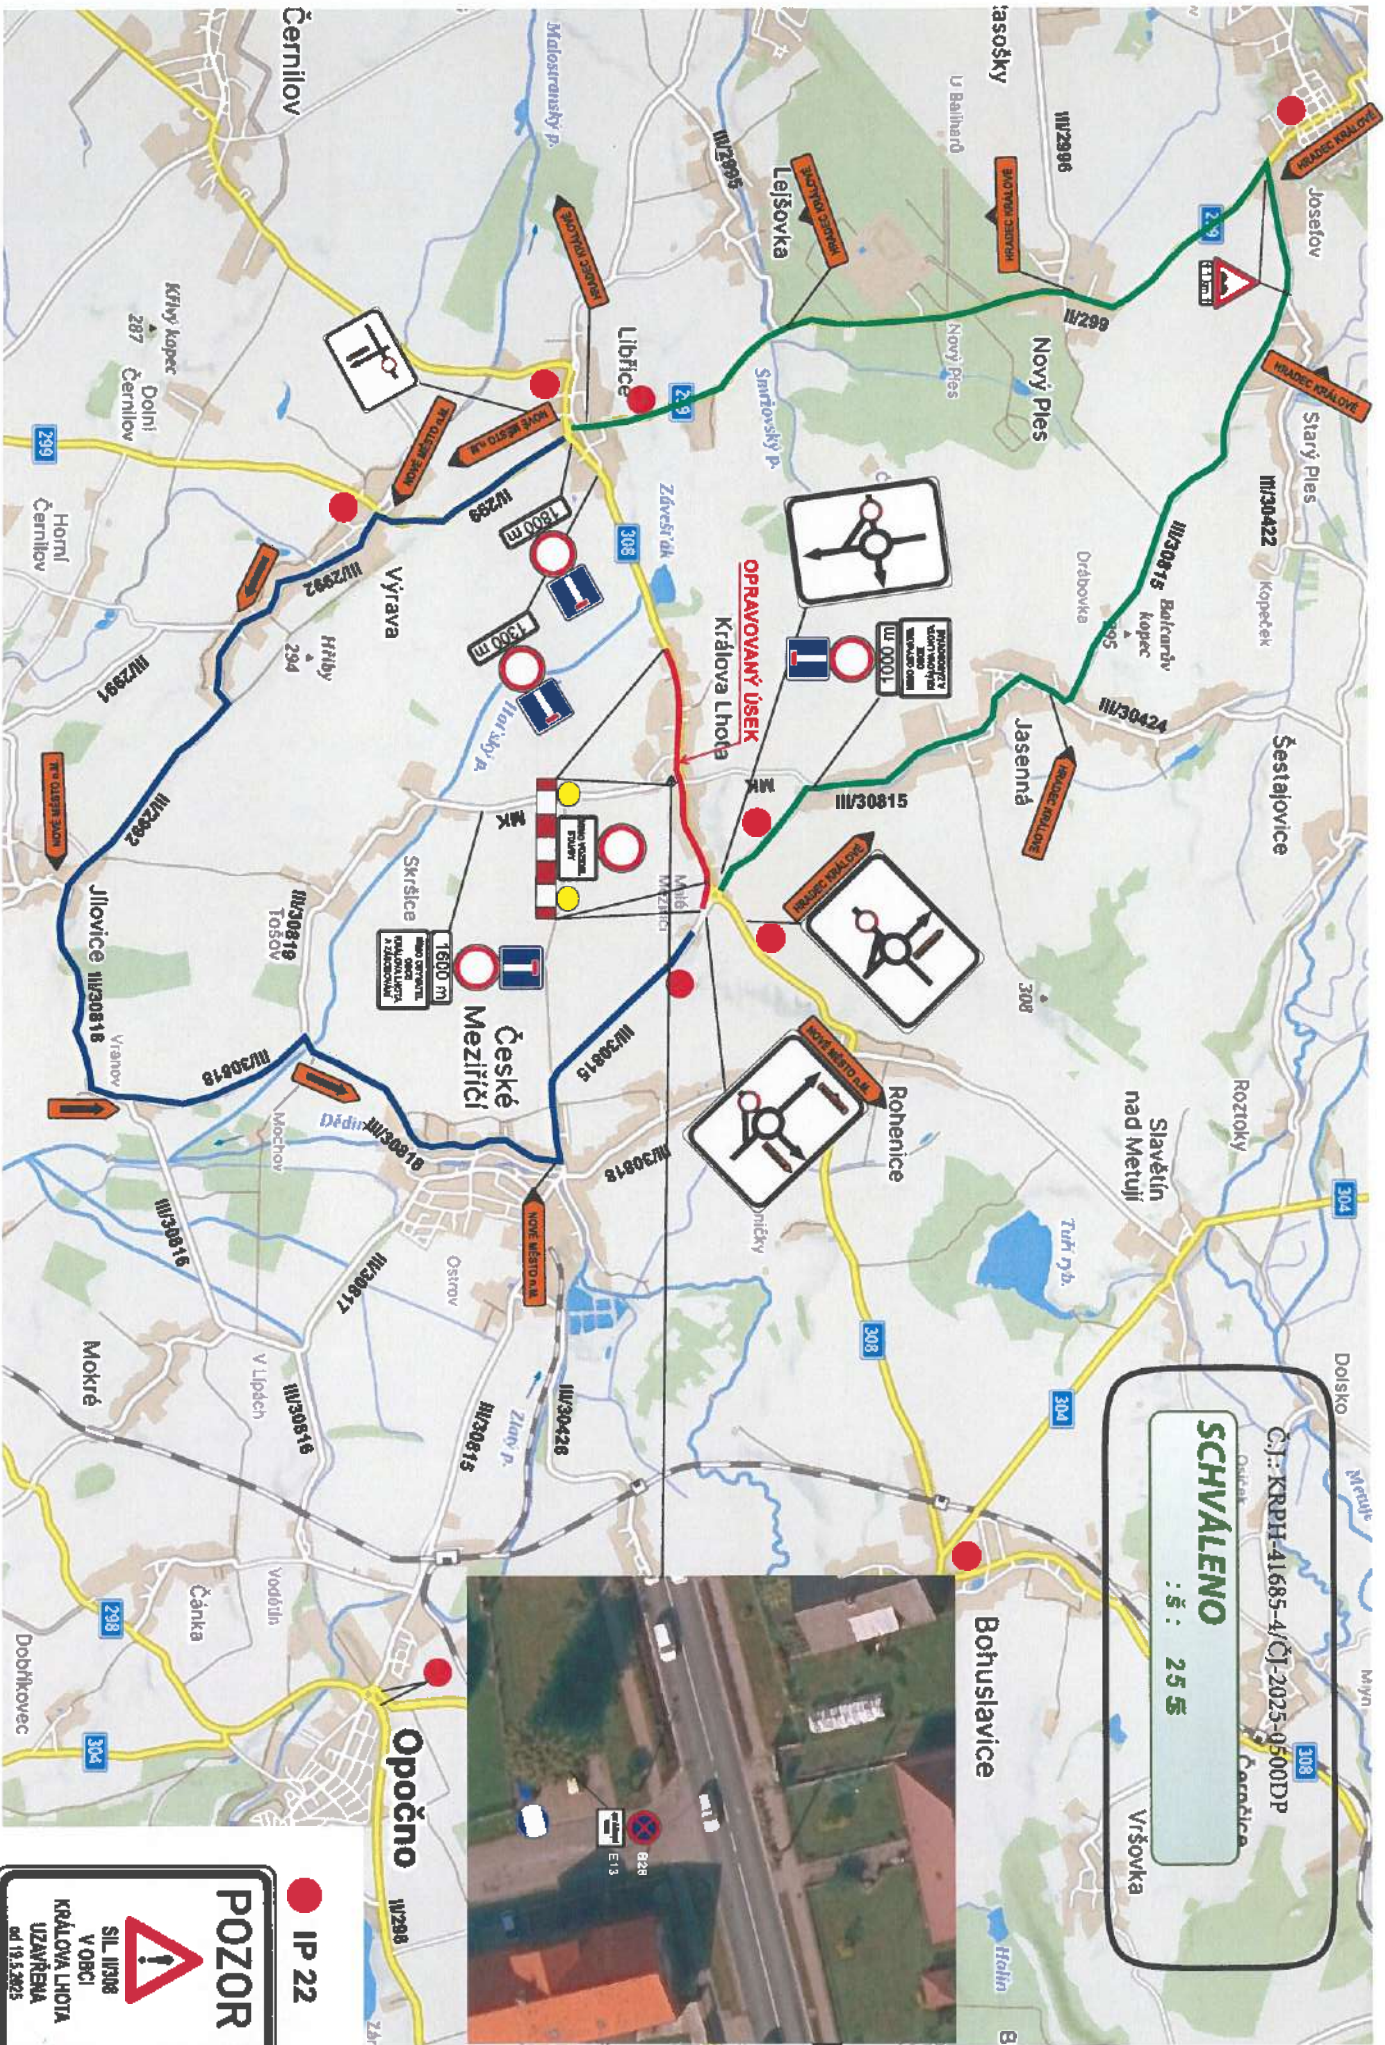

CJ.: KRPH-41685-4/CJ-2025-0500DP  
**SCHVALENO**  
: 5 : 25 S



**POZOR**


**IP 22**

SIL II/308  
V OBCI  
KRÁLOVA LHOTA  
UZAVŘENA  
od 19.5.2025

# III/308 KRÁLOVA LHOTA - OPRAVA SILNICE - umístění informačních tabulí

termín : 19.5.2025 - 15.8.2025

Č.J.: KRPB-41685-4/ČJ-2025-0500DP  
**SCHVALENO**  
Lukáš Pultr 12:21, 6/5/25

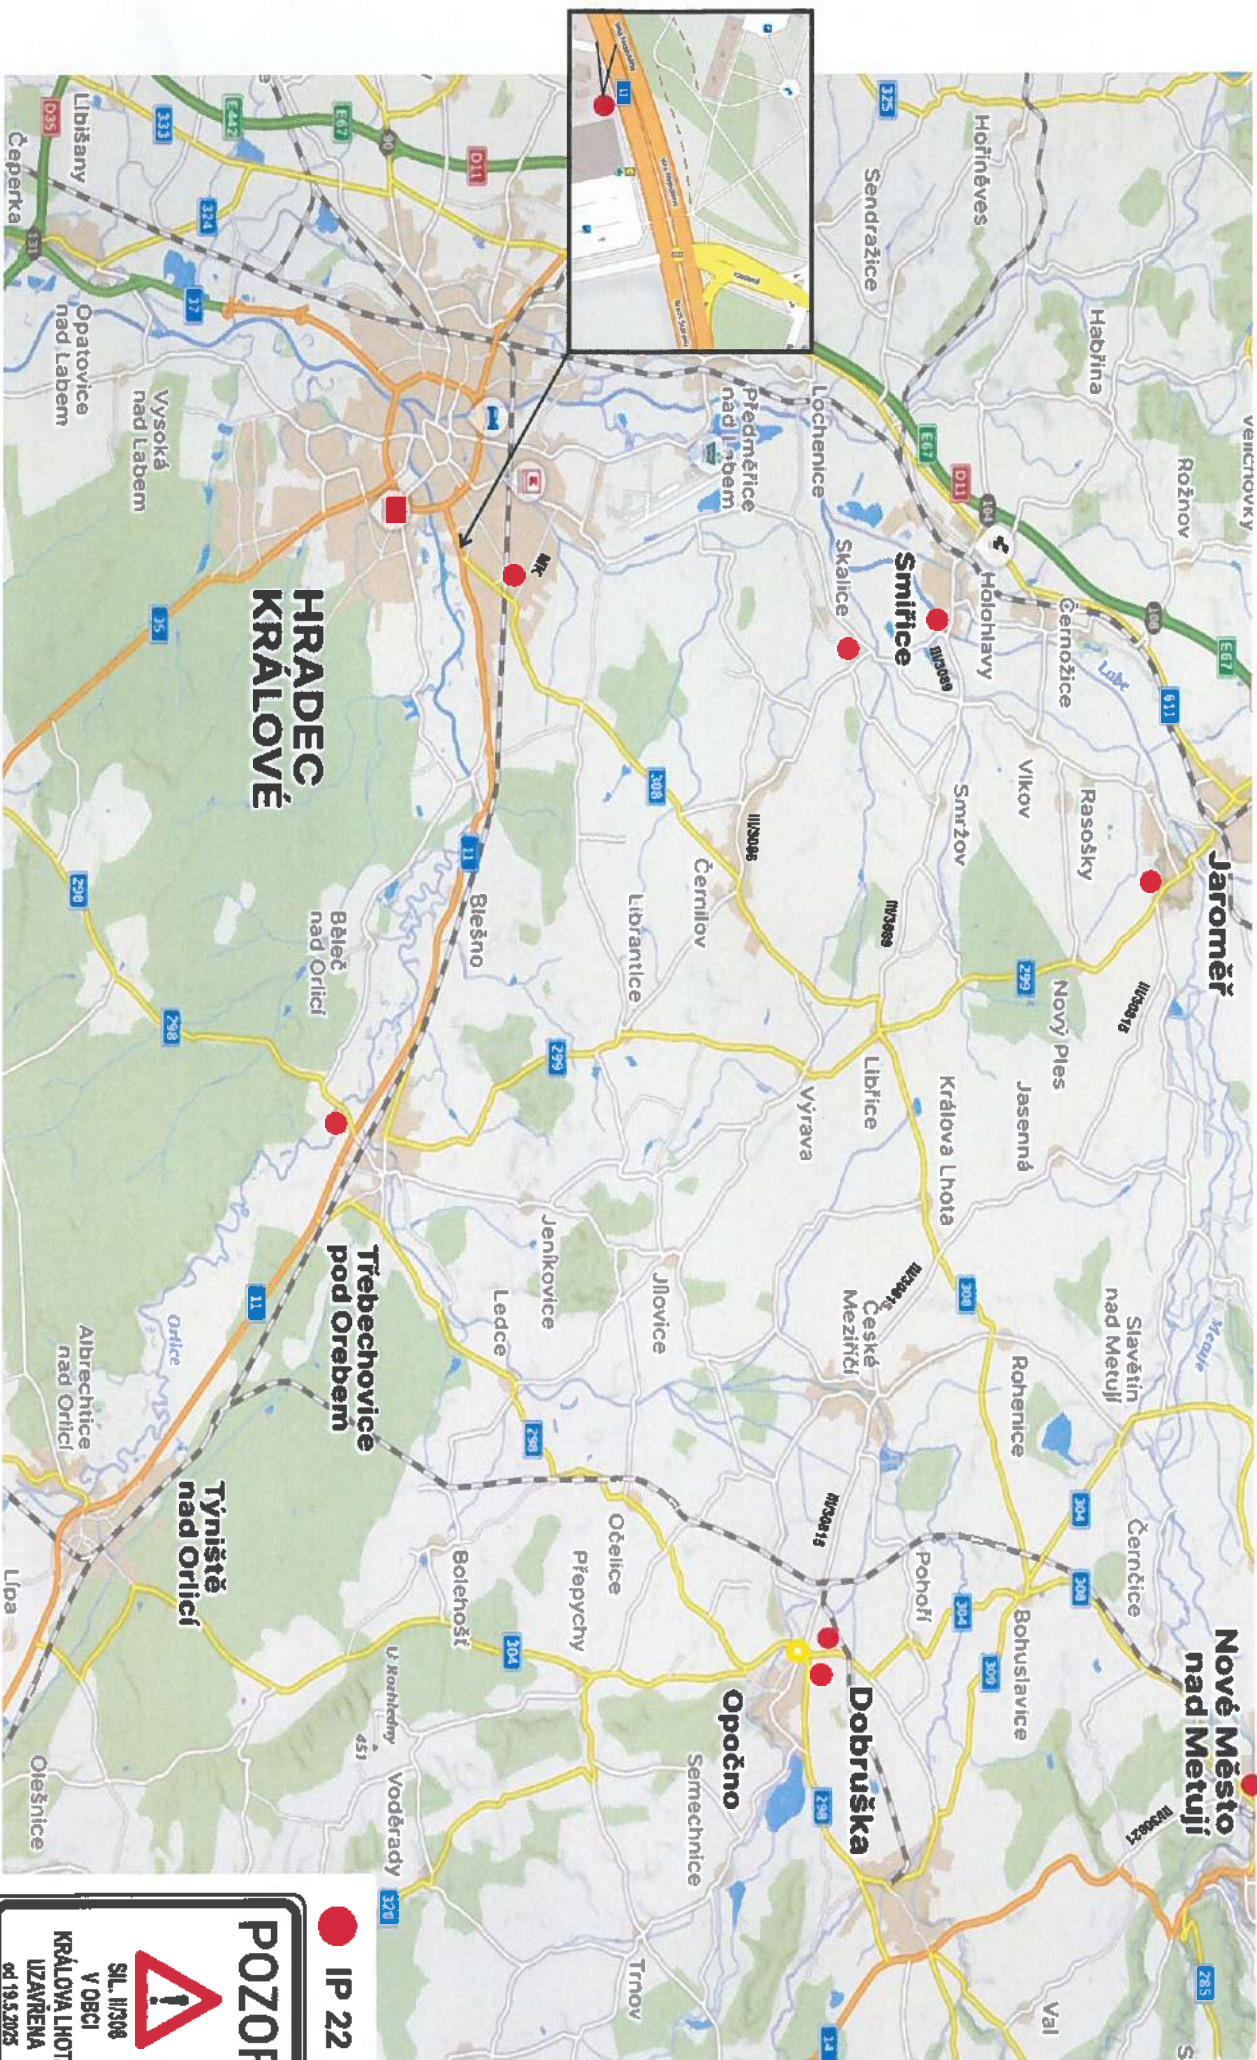

**POZOR**

IP 22

SIL. III/308  
V OBCI  
KRÁLOVA LHOTA  
UZAVŘENA  
od 19.5.2025