

Obec Jílovice

Pasport a projekt svislého dopravního značení a dopravního zařízení

- Legenda:**
- komunikací:**
- místní komunikace III. třídy
 - místní komunikace IV. třídy
 - silnice III. třídy
 - úcelová komunikace

dopravního značení:

- nové nebo změněné
- stávající
- odstraněné

SDZ řešeno v mapě č. 2

PasProRea s. r. o.
Homole 198
370 01 Homole


Vypracoval: Michal Šustek
Kontroloval: Jaroslav Nový
Datum: Květen 2017

mapa č. (1)

pasProRea

Obec Jílovice

Pasport a projekt vislého dopravního značení a dopravního zařízení

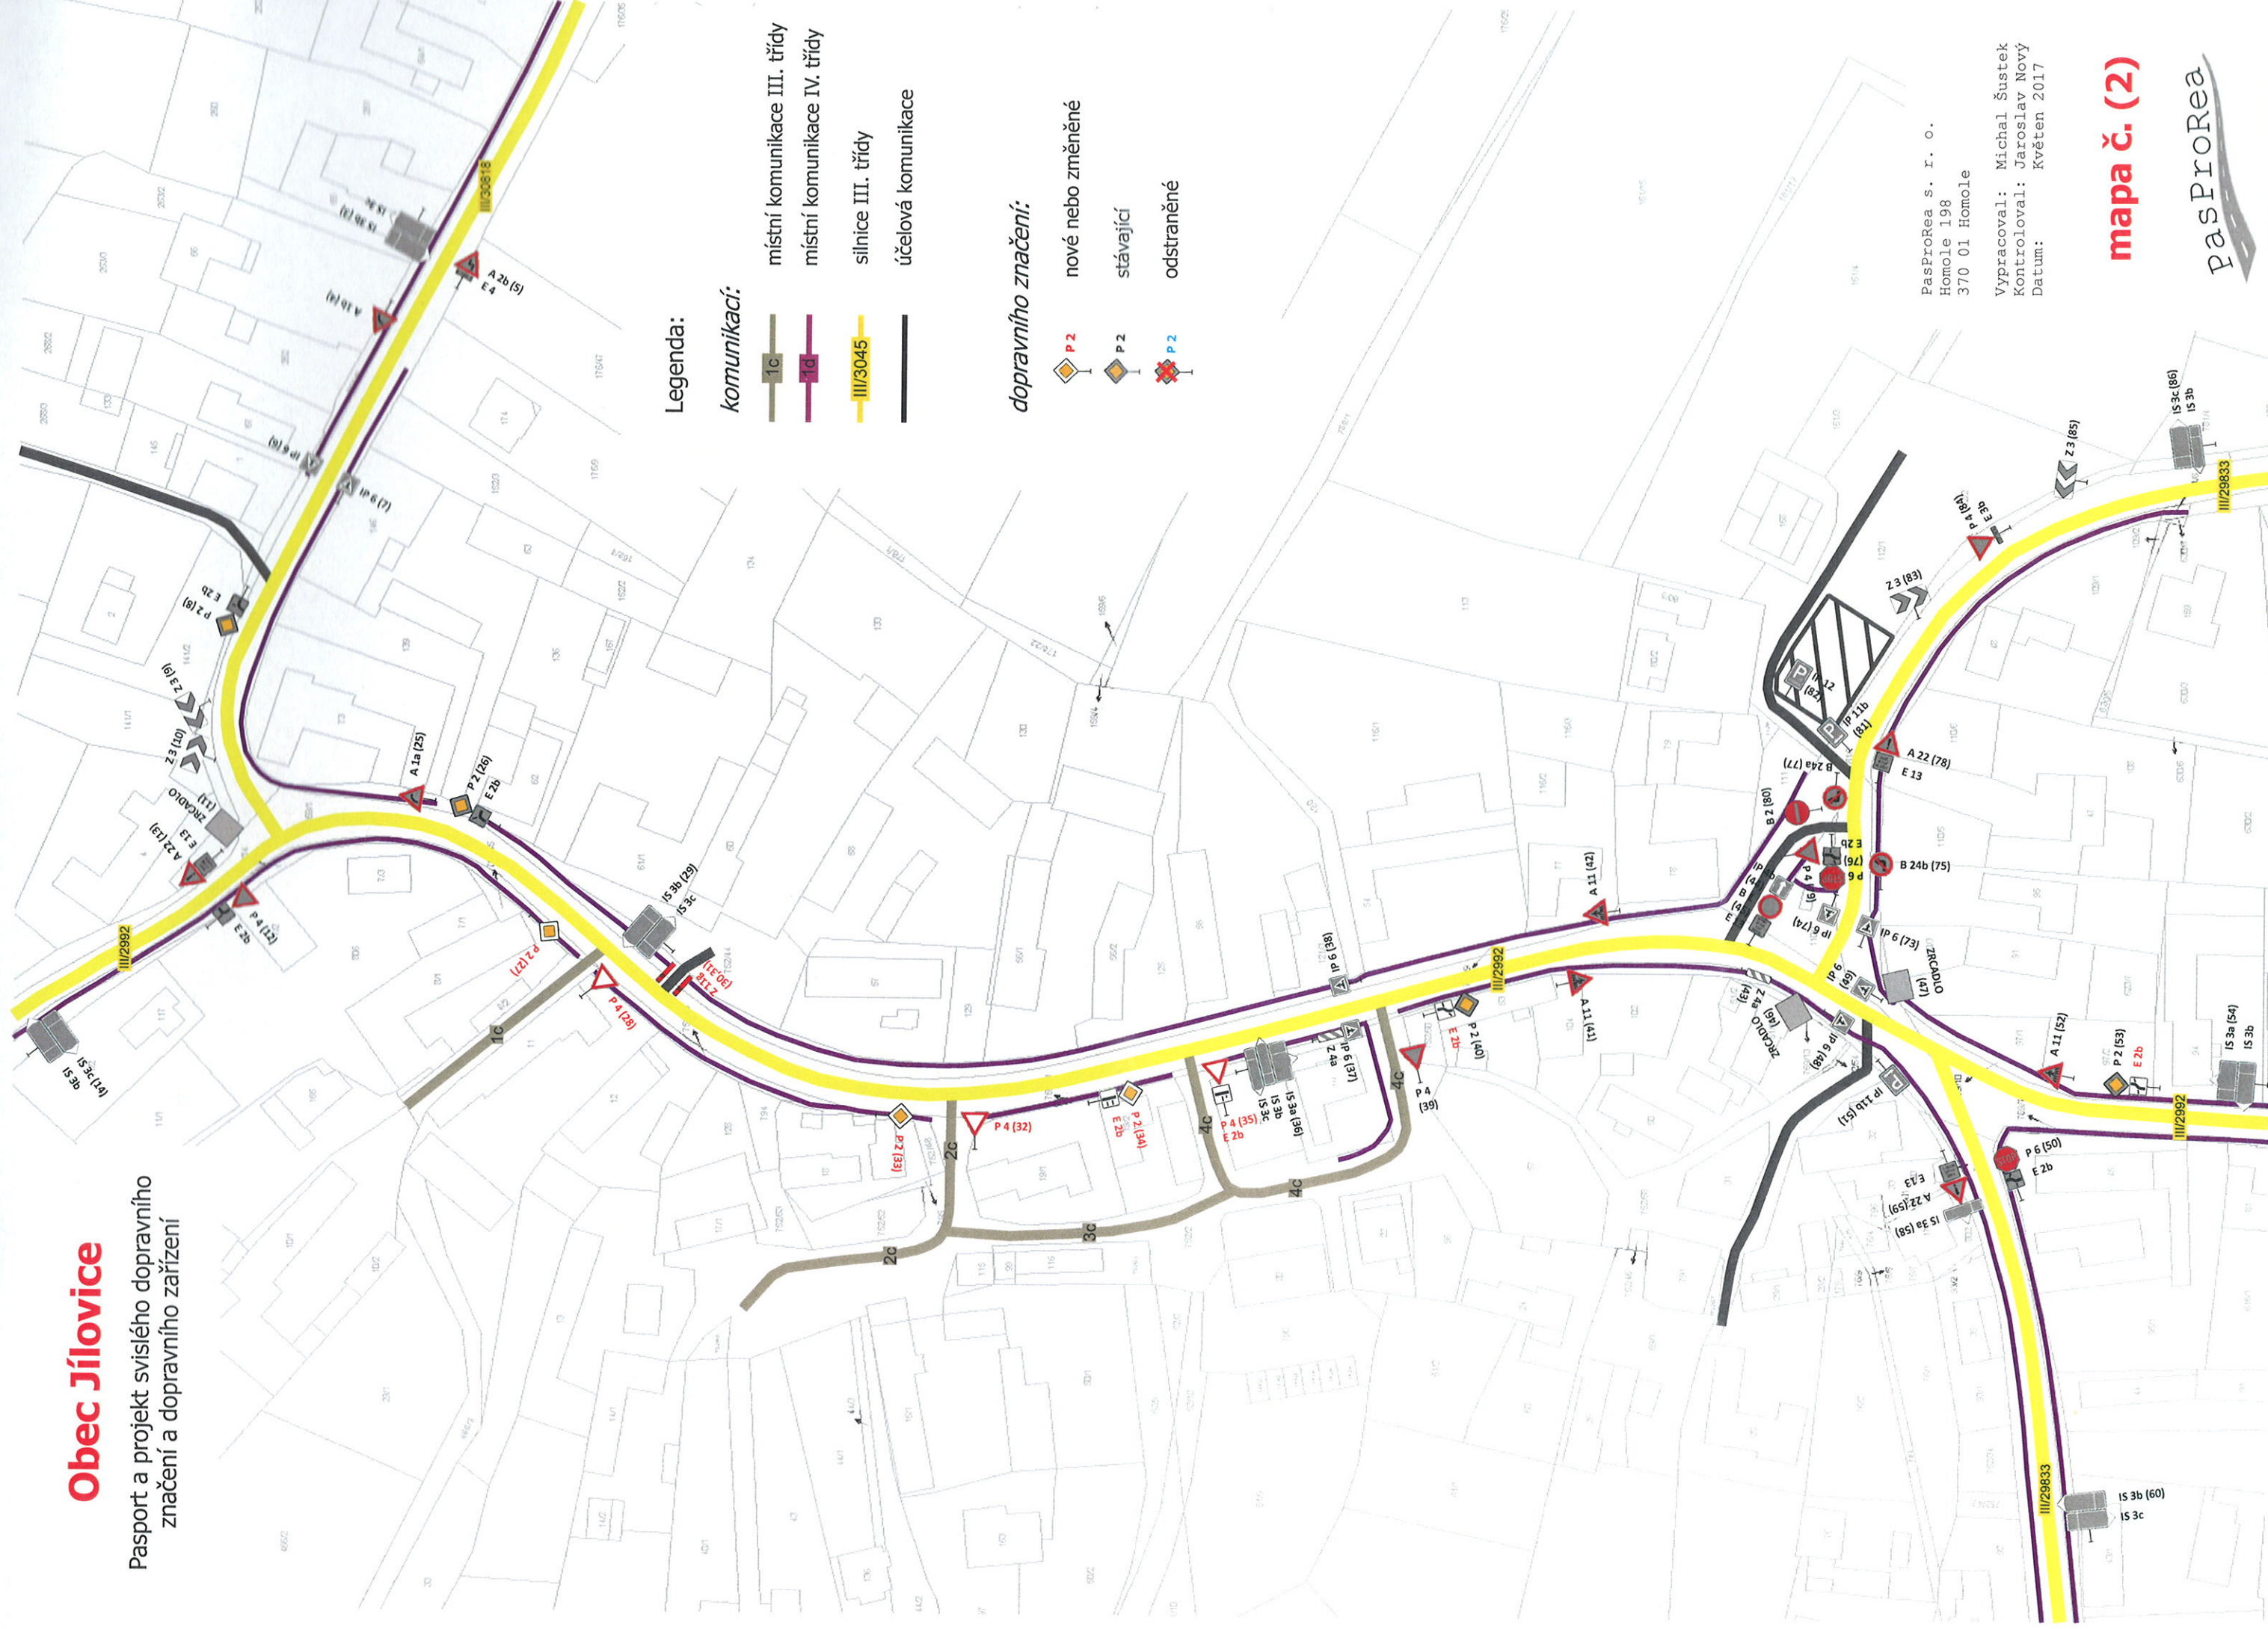

PasProRea s. r. o.
Homole 198
370 01 Homole

Vypracoval: Michal Šustek
Kontroloval: Jaroslav Nový
Datum: Květen 2017

mapa č. (2)

PasProRea