


LEGENDA:

Cetin DUR


- Stávající vedení
- Výměna stávajícího vedení
- Výkopy nová kyneta
- Podvrt / protlak
- Řízený protlak pod vozovkou
- Řízený protlak pod vodním tokem
- Ochranné pásmo



Nadzemní rozvaděč SDF 1

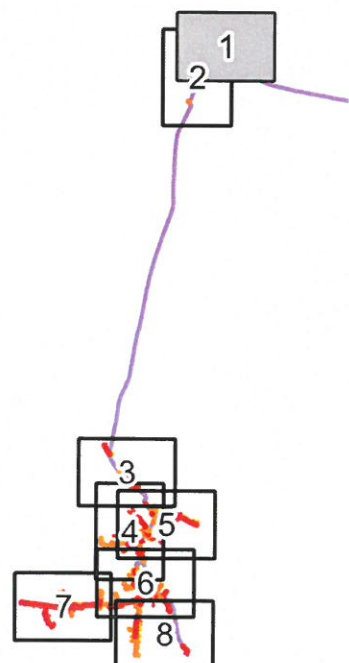

Akce: FTTX_Č_NGA_V_NIO3_Jilovice_Toš_JIHR1_OK		Cetin a.s. Českomoravská 2510/19 190 00, Praha 9 - Vysočany IČ: 04084063
Obec: Jilovice, Tošov	K. u.: Jilovice u Českého Meziříčí [660167]; Skršice [748668]; České Meziříčí [622656]	
	PS DataProjekt Palík & Sokol s. r. o. Jakoubka ze Stříbra 44 779 00 Olomouc IČ: 09797106	Projektant: Karel Holotík, Dis. Odpovědný projektant: Ing. Vladimír Palík, Dis. ČKAIT: 1202397
Soubor: katastrální situační výkres	DUR	A3 1:1000 10.05.2023 c.2.1

LEGENDA:



- Cetin DUR
-  Stávající vedení
 -  Výměna stávajícího vedení
 -  Výkopy nová kyneta
 -  Podvrt / protlak
 -  Řízený protlak pod vozovkou
 -  Řízený protlak pod vodním token
 -  Ochranné pásmo

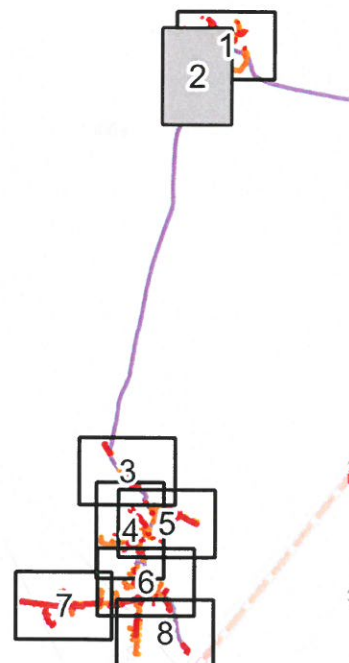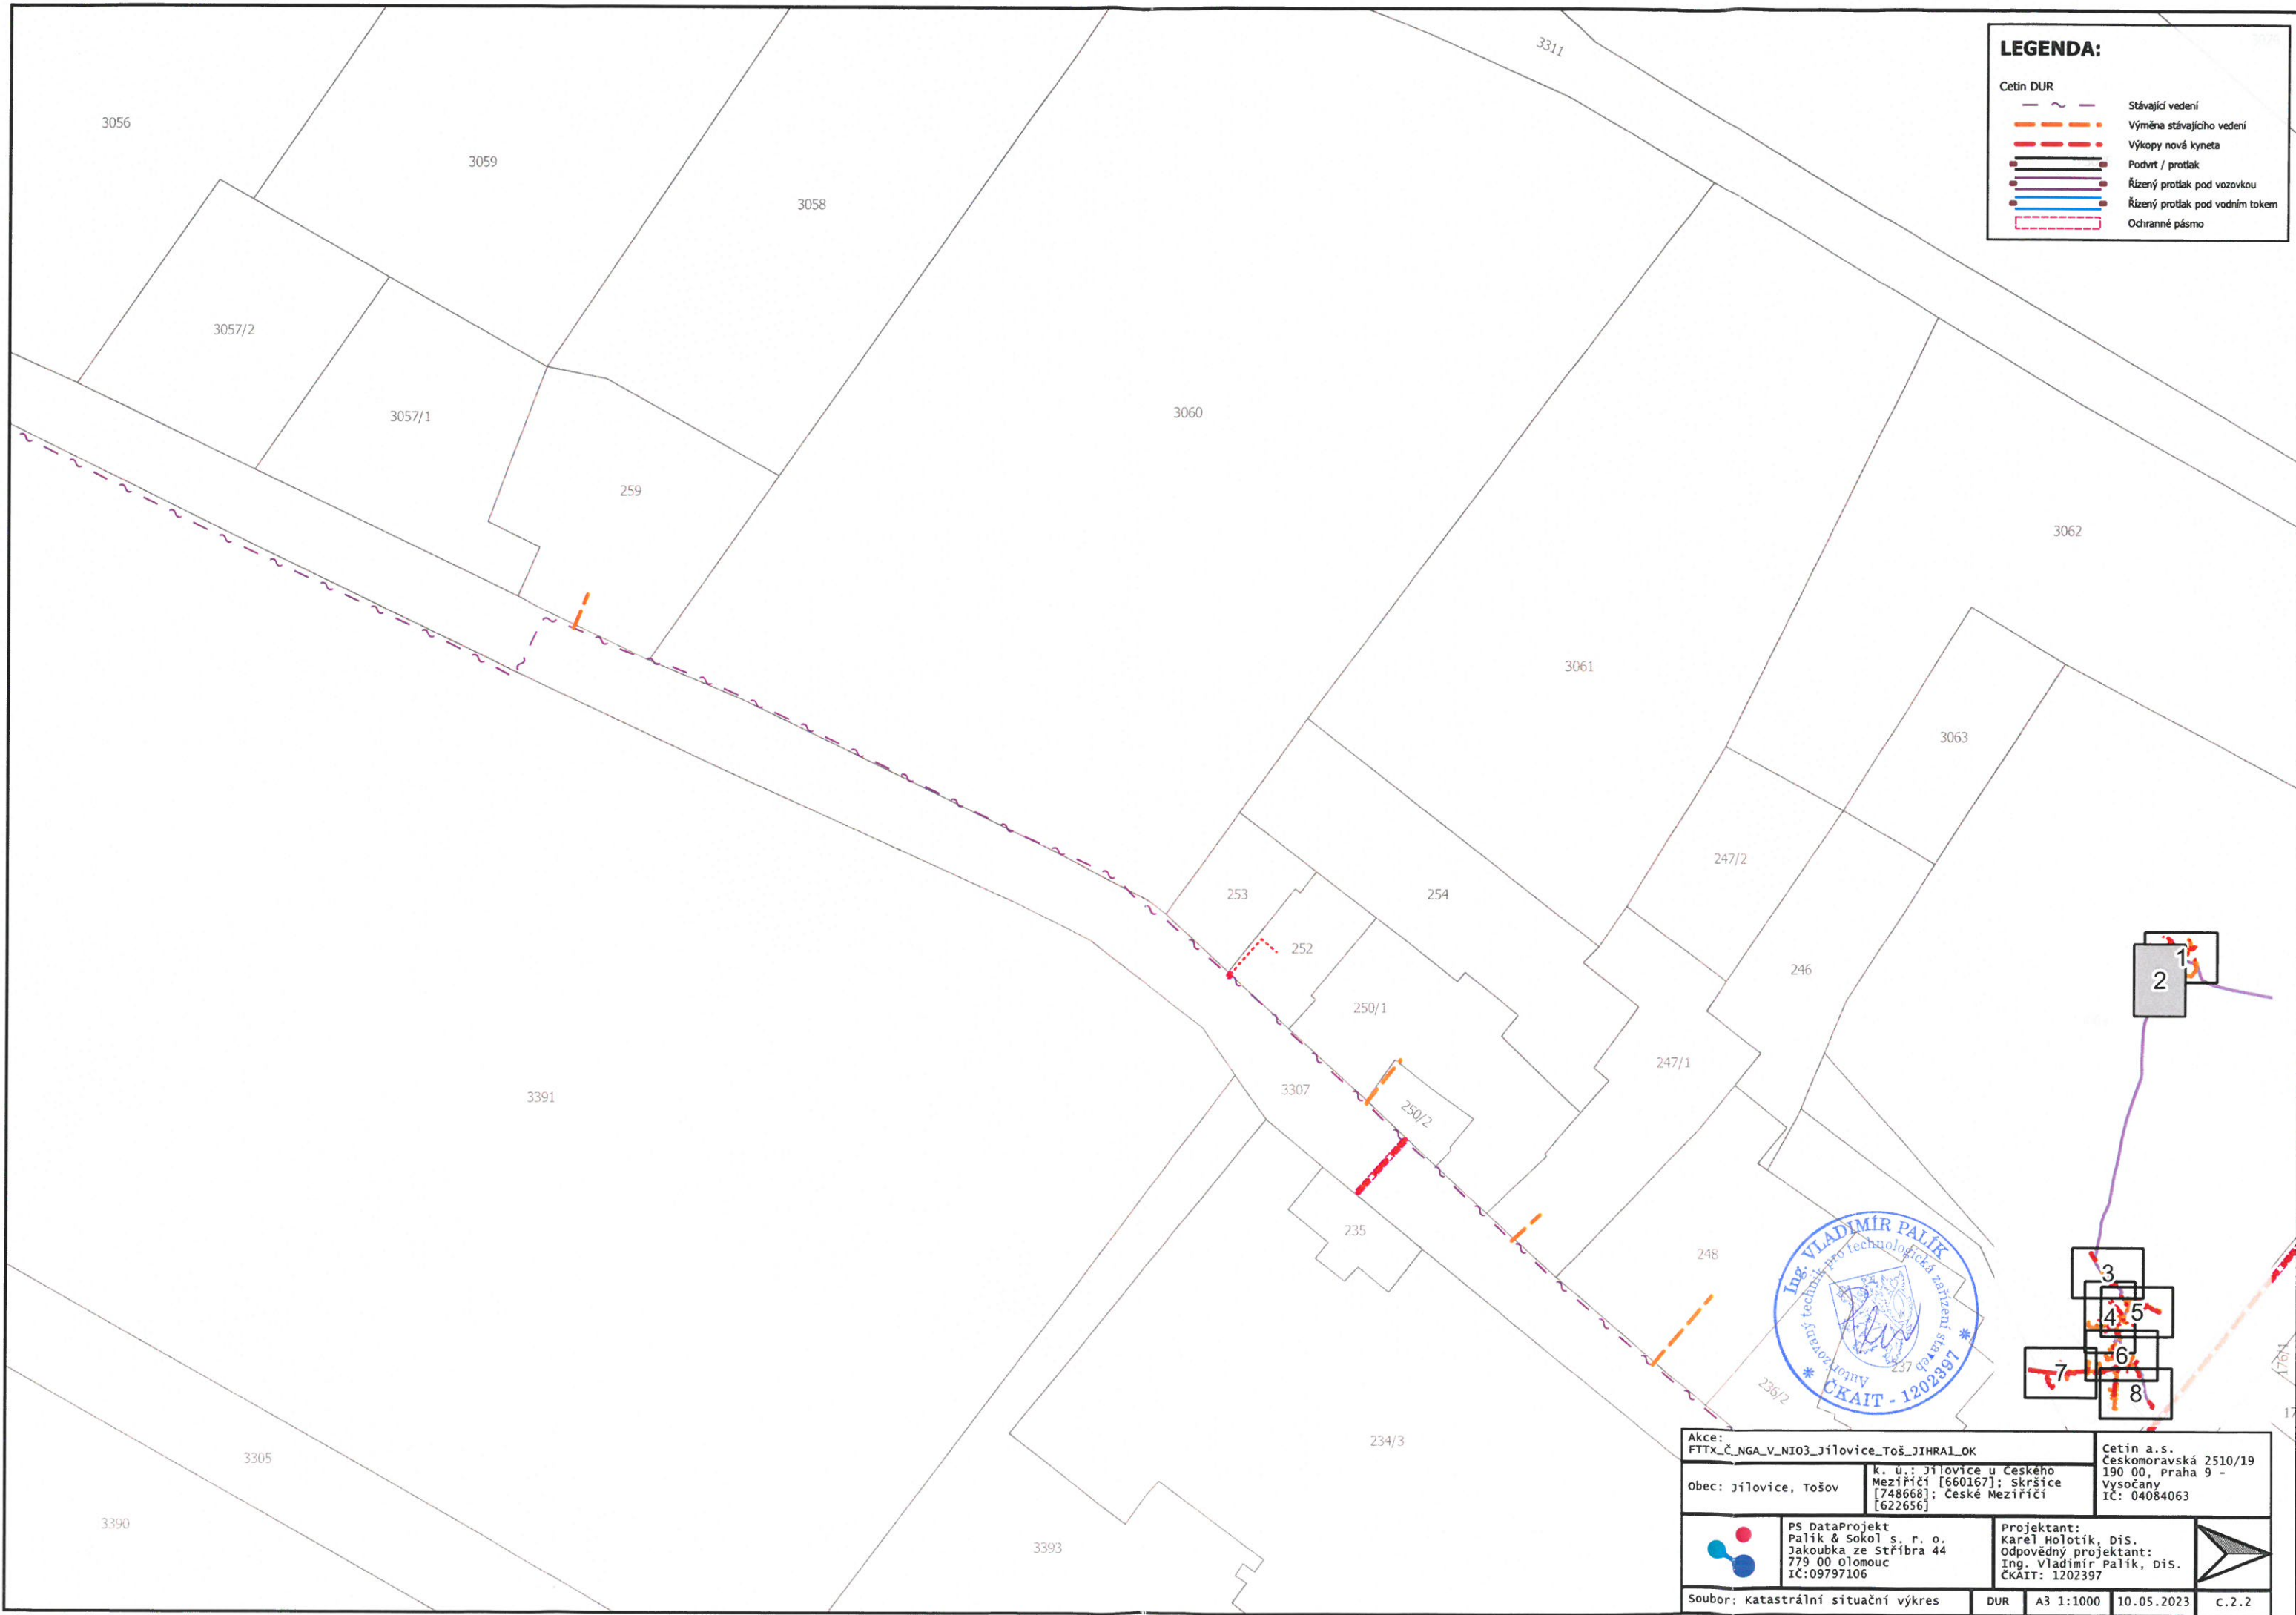

Akce: FITX_Č_NGA_V_NIO3_Jílovice_Toš_JIHRAL_OK		Cetin a.s. Českomoravská 2510/19 190 00, Praha 9 - Vysočany IČ: 04084063	
Obec: Jílovice, Tošov		K. u.: Jílovice u České Meziříčí [660167]; Skršice [748668]; České Meziříčí [622656]	
	PS DataProjekt Palík & Sokol s. r. o. Jakoubka ze Stríbra 44 779 00 Olomouc IČ: 09797106		Projektant: Karel Holotik, Dis. Odpovědný projektant: Ing. Vladimír Palík, Dis. ČKAIT: 1202397
	Soubor: katastrální situační výkres		DUR

LEGENDA:



- Cetin DUR
-  Stávající vedení
 -  Výměna stávajícího vedení
 -  Výkopy nová kyneta
 -  Podvrt / protlak
 -  Řízený protlak pod vozovkou
 -  Řízený protlak pod vodním tokem
 -  Ochranné pásmo

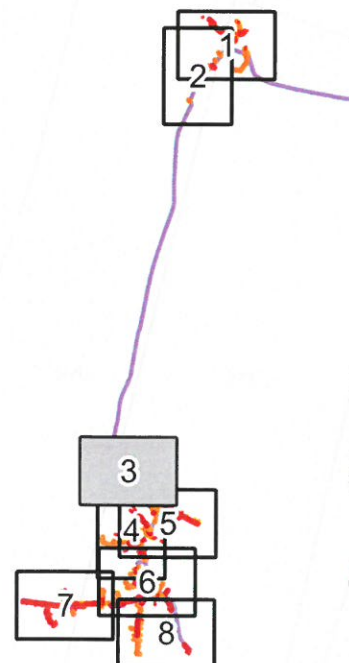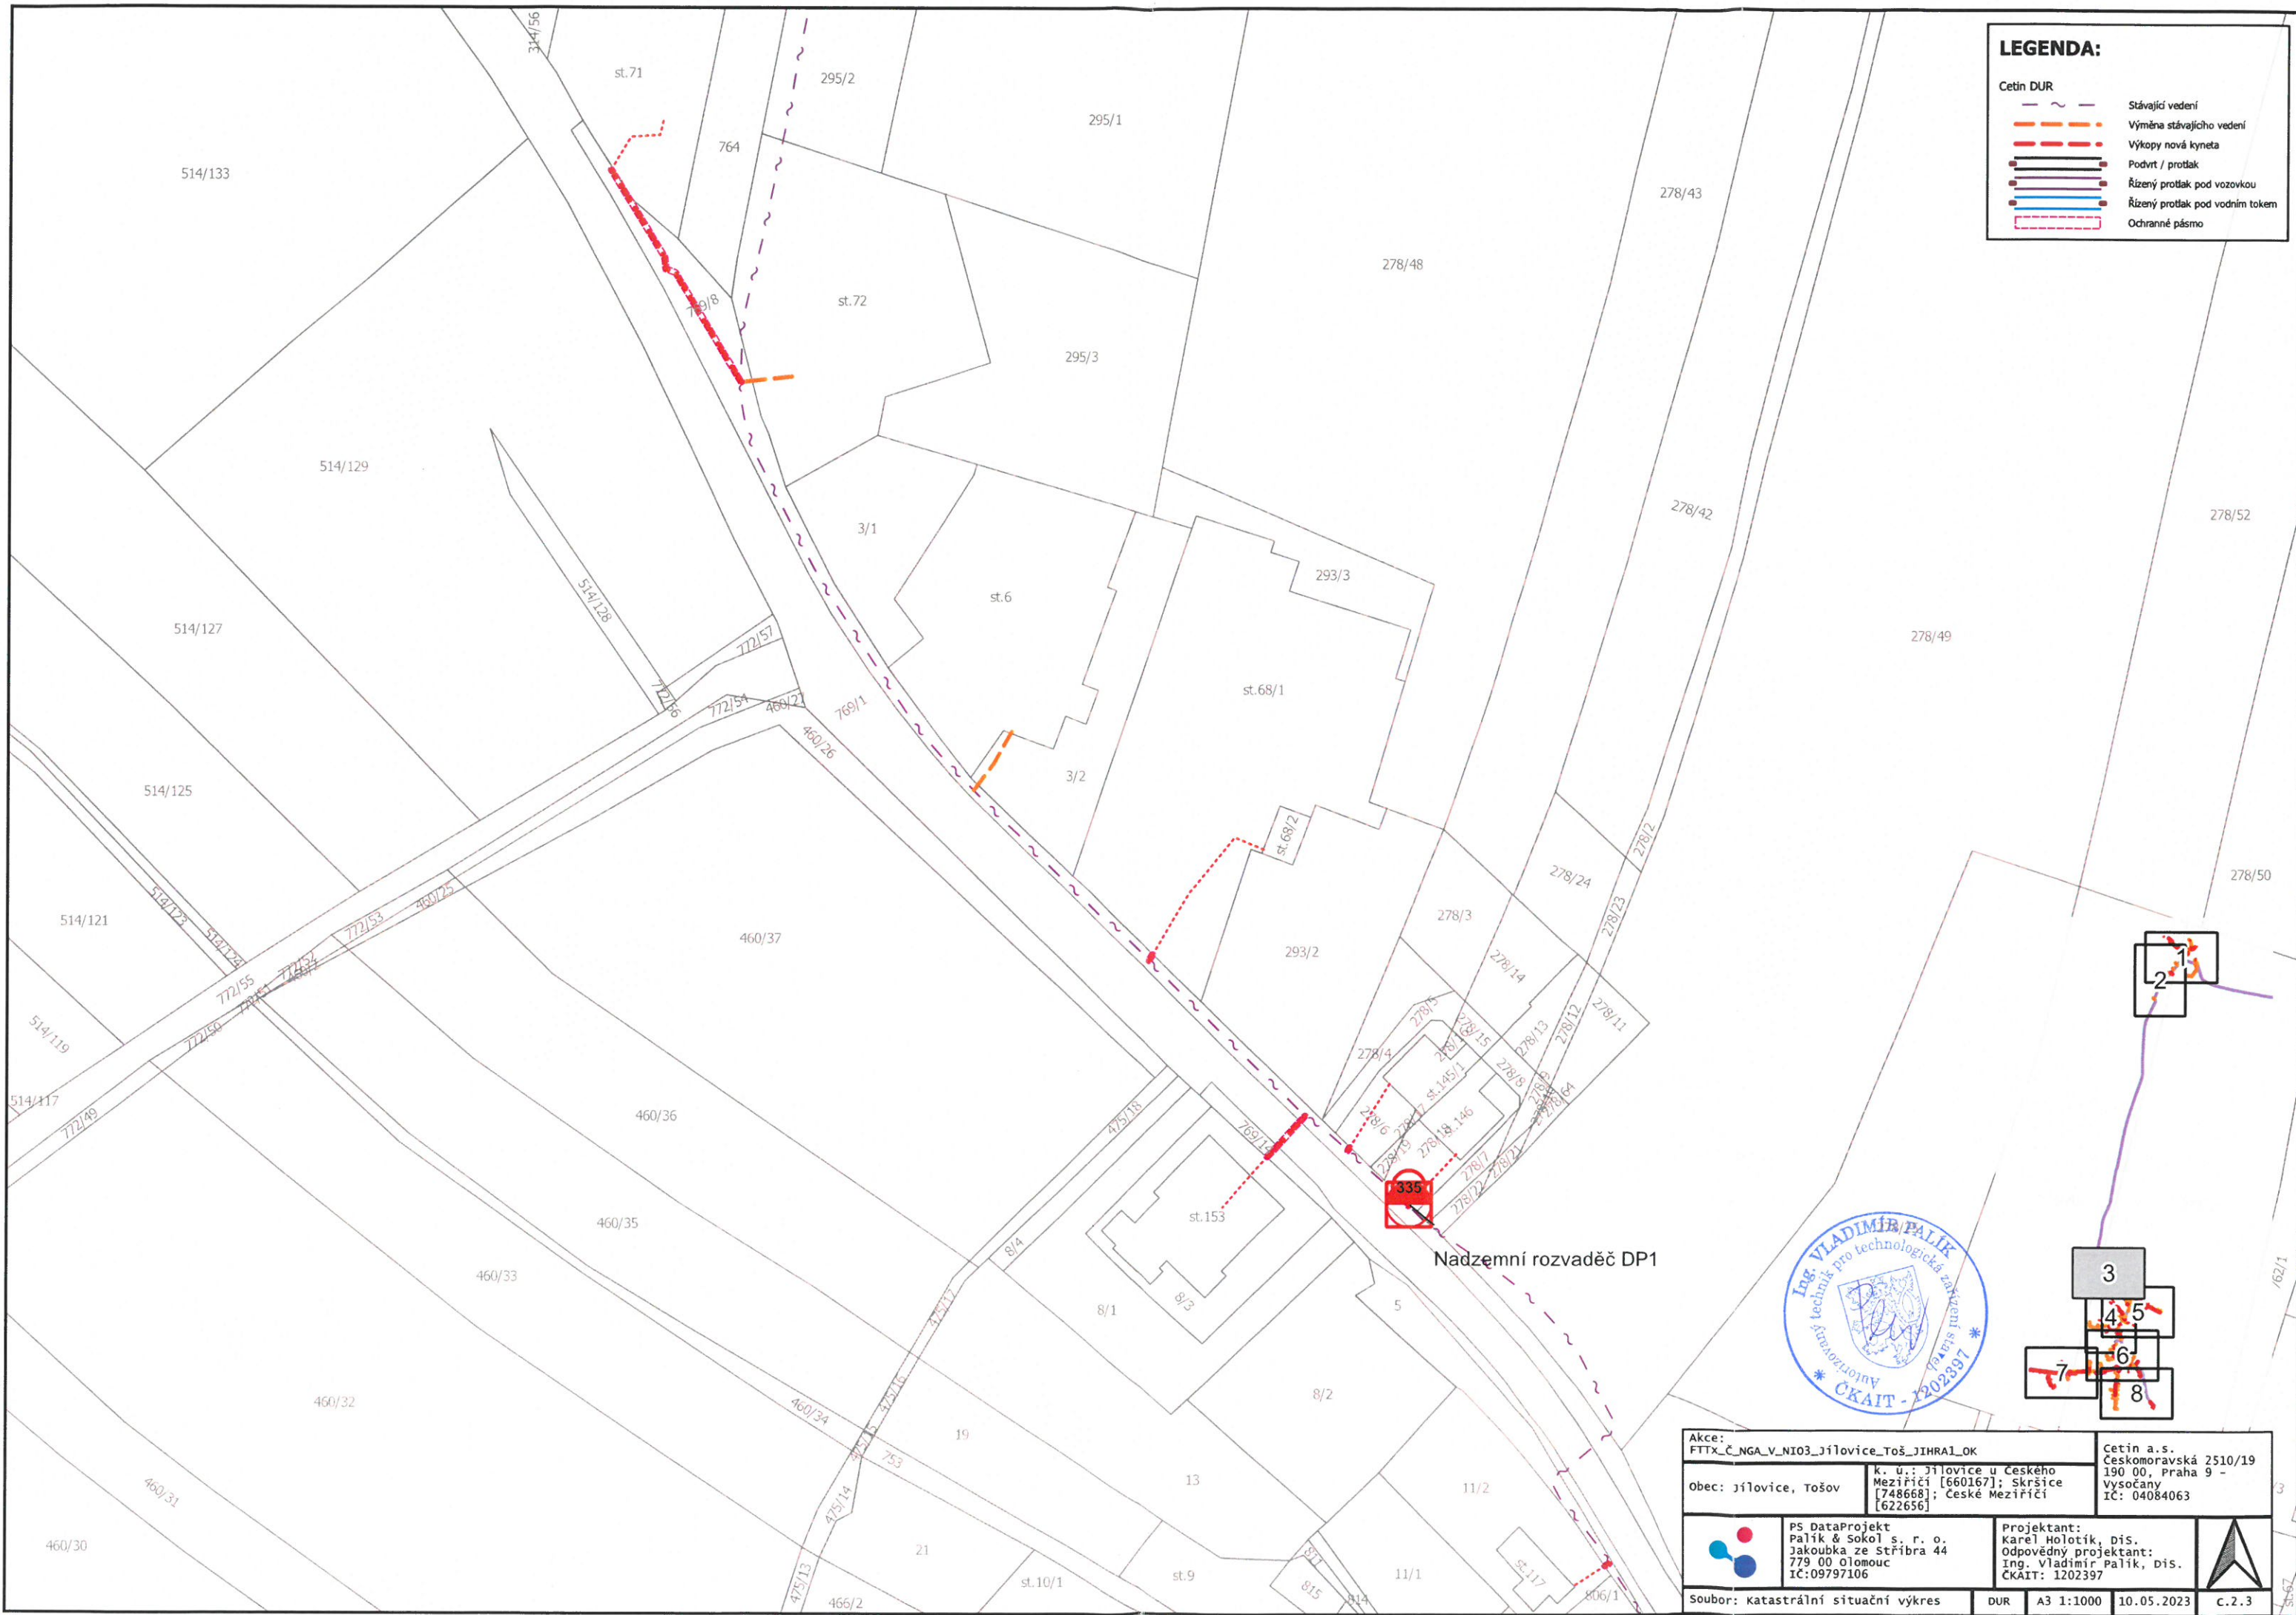

Akce: FTTX_Č_NGA_V_NIO3_Jílovice_Tošov_JIHRA1_OK		Cetin a.s. Českomoravská 2510/19 190 00, Praha 9 - Vysočany IČ: 04084063
Obec: Jílovice, Tošov	K. u.: Jílovice u Českého Meziříčí [660167]; Skršice [748668]; České Meziříčí [622656]	
	PS DataProjekt Palík & Sokol s. r. o. Jakoubka ze Stříbra 44 779 00 Olomouc IČ: 09797106	Projektant: Karel Holotik, Dis. Odpovědný projektant: Ing. Vladimír Palík, Dis. ČKAIT: 1202397
Soubor: katastrální situační výkres	DUR	A3 1:1000 10.05.2023 c.2.3

LEGENDA:



- Cetin DUR
-  Stávající vedení
 -  Výměna stávajícího vedení
 -  Výkopy nová kyneta
 -  Podvrt / protlak
 -  Řízený protlak pod vozovkou
 -  Řízený protlak pod vodním tokem
 -  Ochranné pásmo

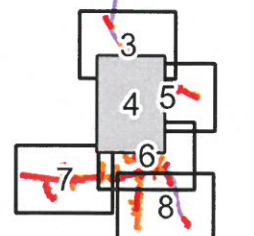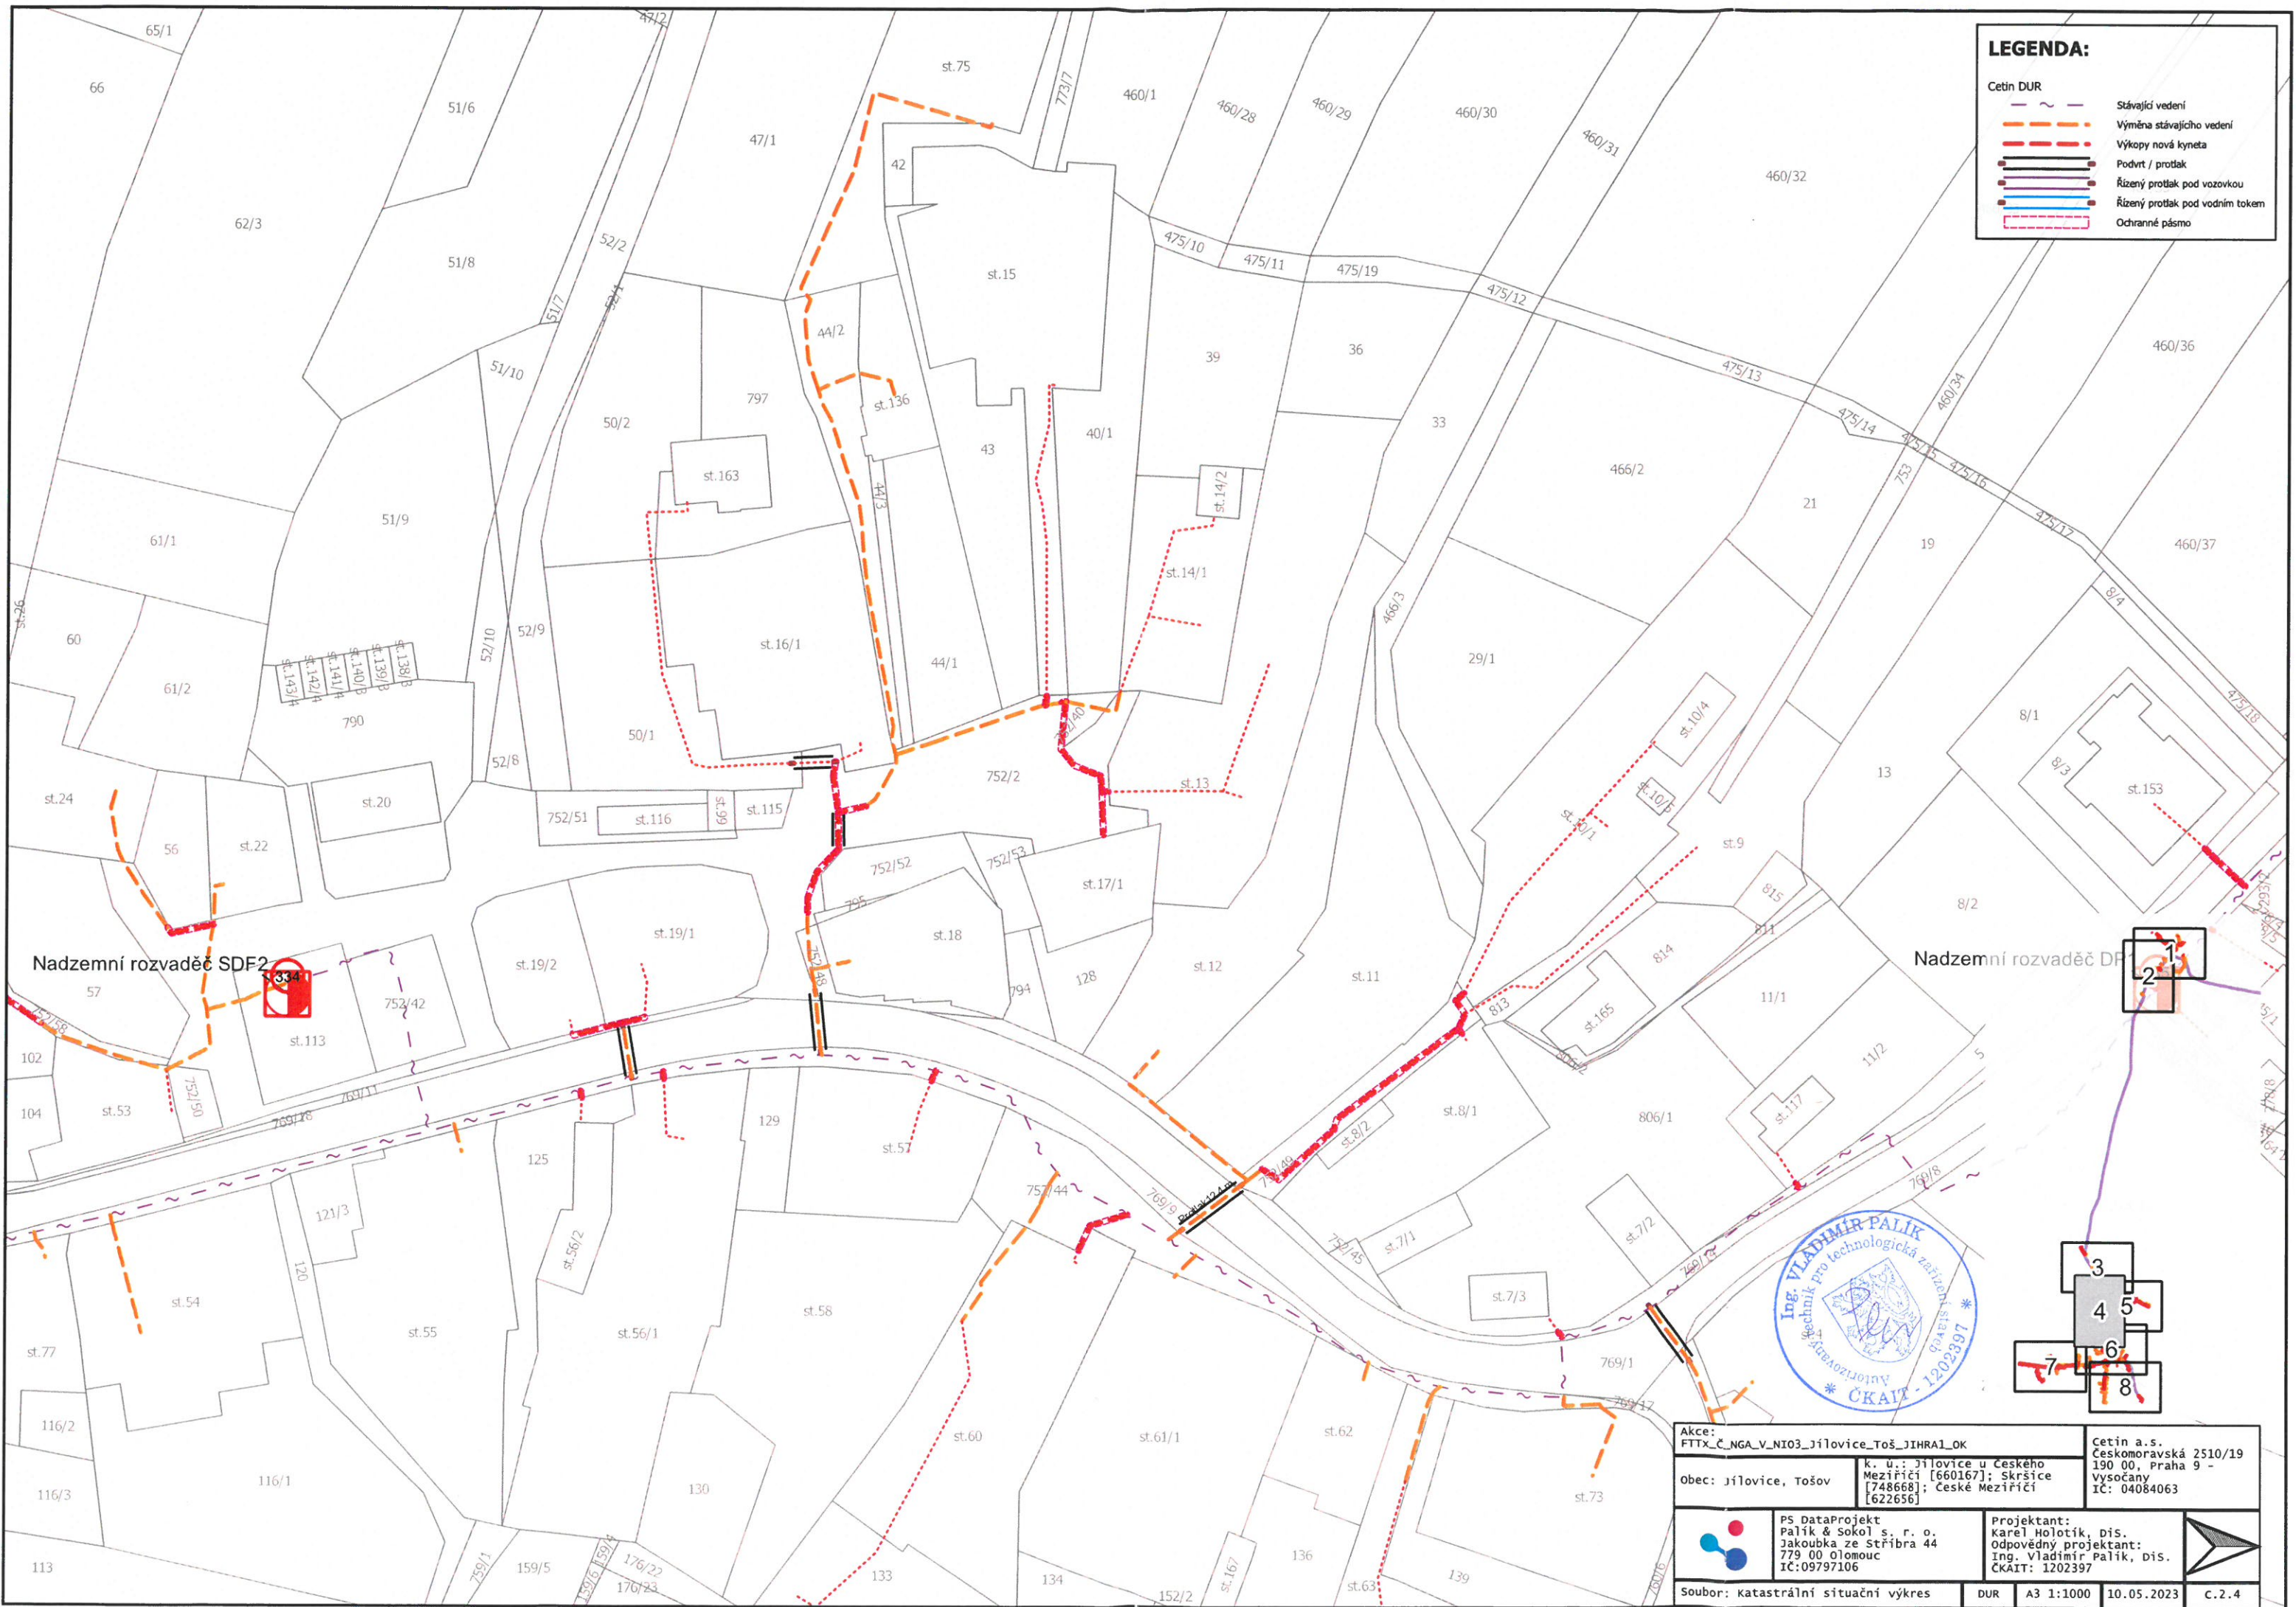

Akce: FTTX_C_NGA_V_NI03_Jilovice_Toš_JIHR1_OK		Cetin a.s. Českomoravská 2510/19 190 00, Praha 9 - Vysočany IČ: 04084063
Obec: Jilovice, Tošov	K. ú.: Jilovice u Českého Mezírčí [660167]; Skršice [748668]; České Mezírčí [622656]	
	PS DataProjekt Palík & Sokol s. r. o. Jakoubka ze Stříbra 44 779 00 Olomouc IČ: 09797106	Projektant: Karel Holotík, Dis. Odpovědný projektant: Ing. Vladimír Palík, Dis. ČKAIT: 1202397
Soubor: katastrální situační výkres	DUR	A3 1:1000 10.05.2023 c.2.4

LEGENDA:

- Cetin DUR
-  Stávající vedení
 -  Výměna stávajícího vedení
 -  Výkopy nová kyneta
 -  Podvrt / protlak
 -  Řízený protlak pod vozovkou
 -  Řízený protlak pod vodním tokem
 -  Ochranné pásmo

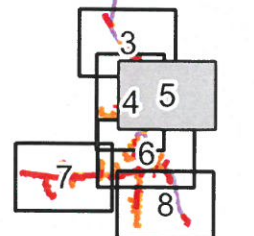
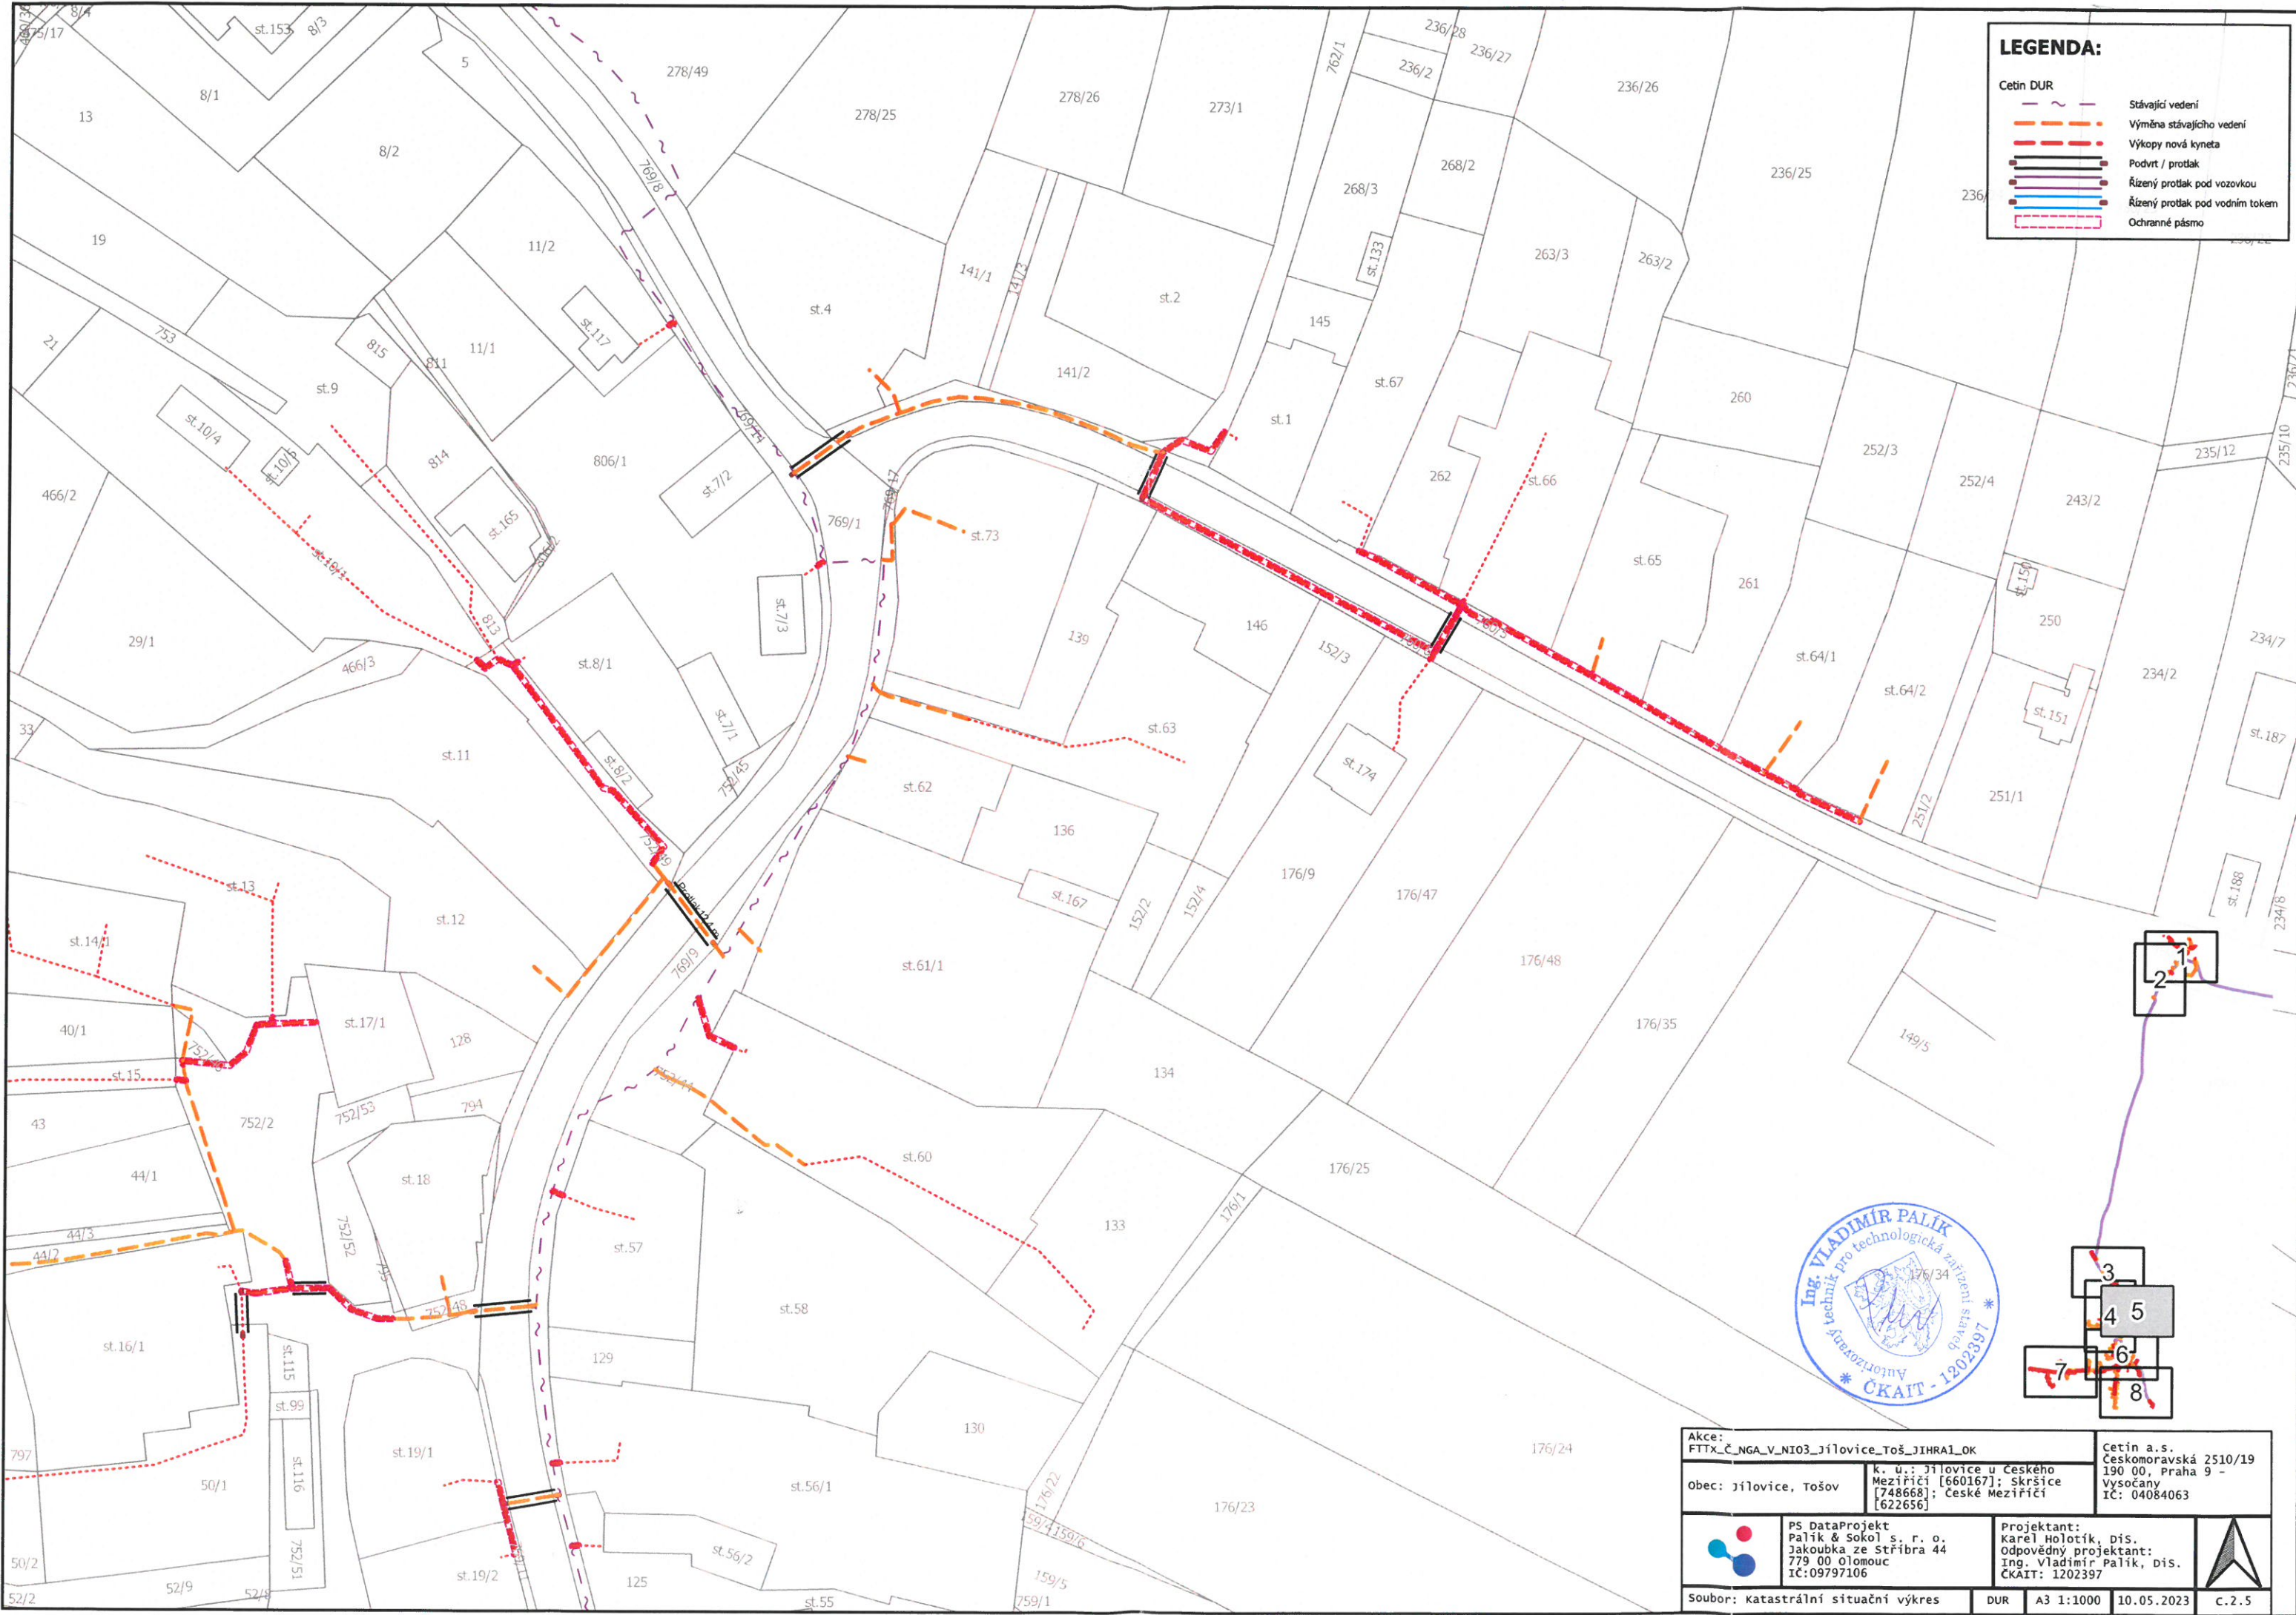


Akce: FTTX_Č_NGA_V_NIO3_Jílovice_Toš_JIHRÁI_OK		Cetin a.s. Českomoravská 2510/19 190 00, Praha 9 - Vysočany IČ: 04084063
Obec: Jílovice, Tošov	k. ú.: Jílovice u Českého Mezírčí [660167]; Skrščice [748668]; České Mezírčí [622656]	
	PS DataProjekt Palík & Sokol s. r. o. Jakoubka ze Stříbra 44 779 00 Olomouc IČ: 09797106	Projektant: Karel Holotík, Dis. Odpovědný projektant: Ing. Vladimír Palík, Dis. ČKAIT: 1202397
Soubor: katastrální situační výkres	DUR	A3 1:1000 10.05.2023 c.2.5


LEGENDA:

Cetin DUR

- Stávající vedení
- Výměna stávajícího vedení
- Výkopy nové lyneta
- Podvrt / protlak
- Řízený protlak pod vozovkou
- Řízený protlak pod vodním tolem
- Ochranné pásmo

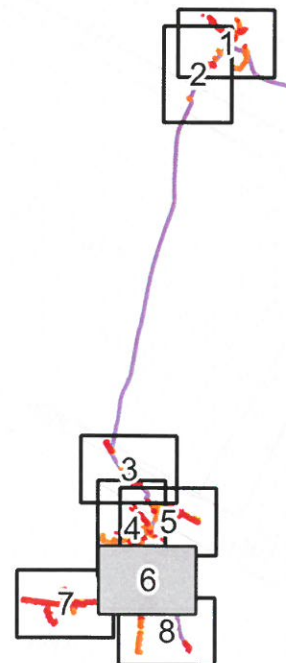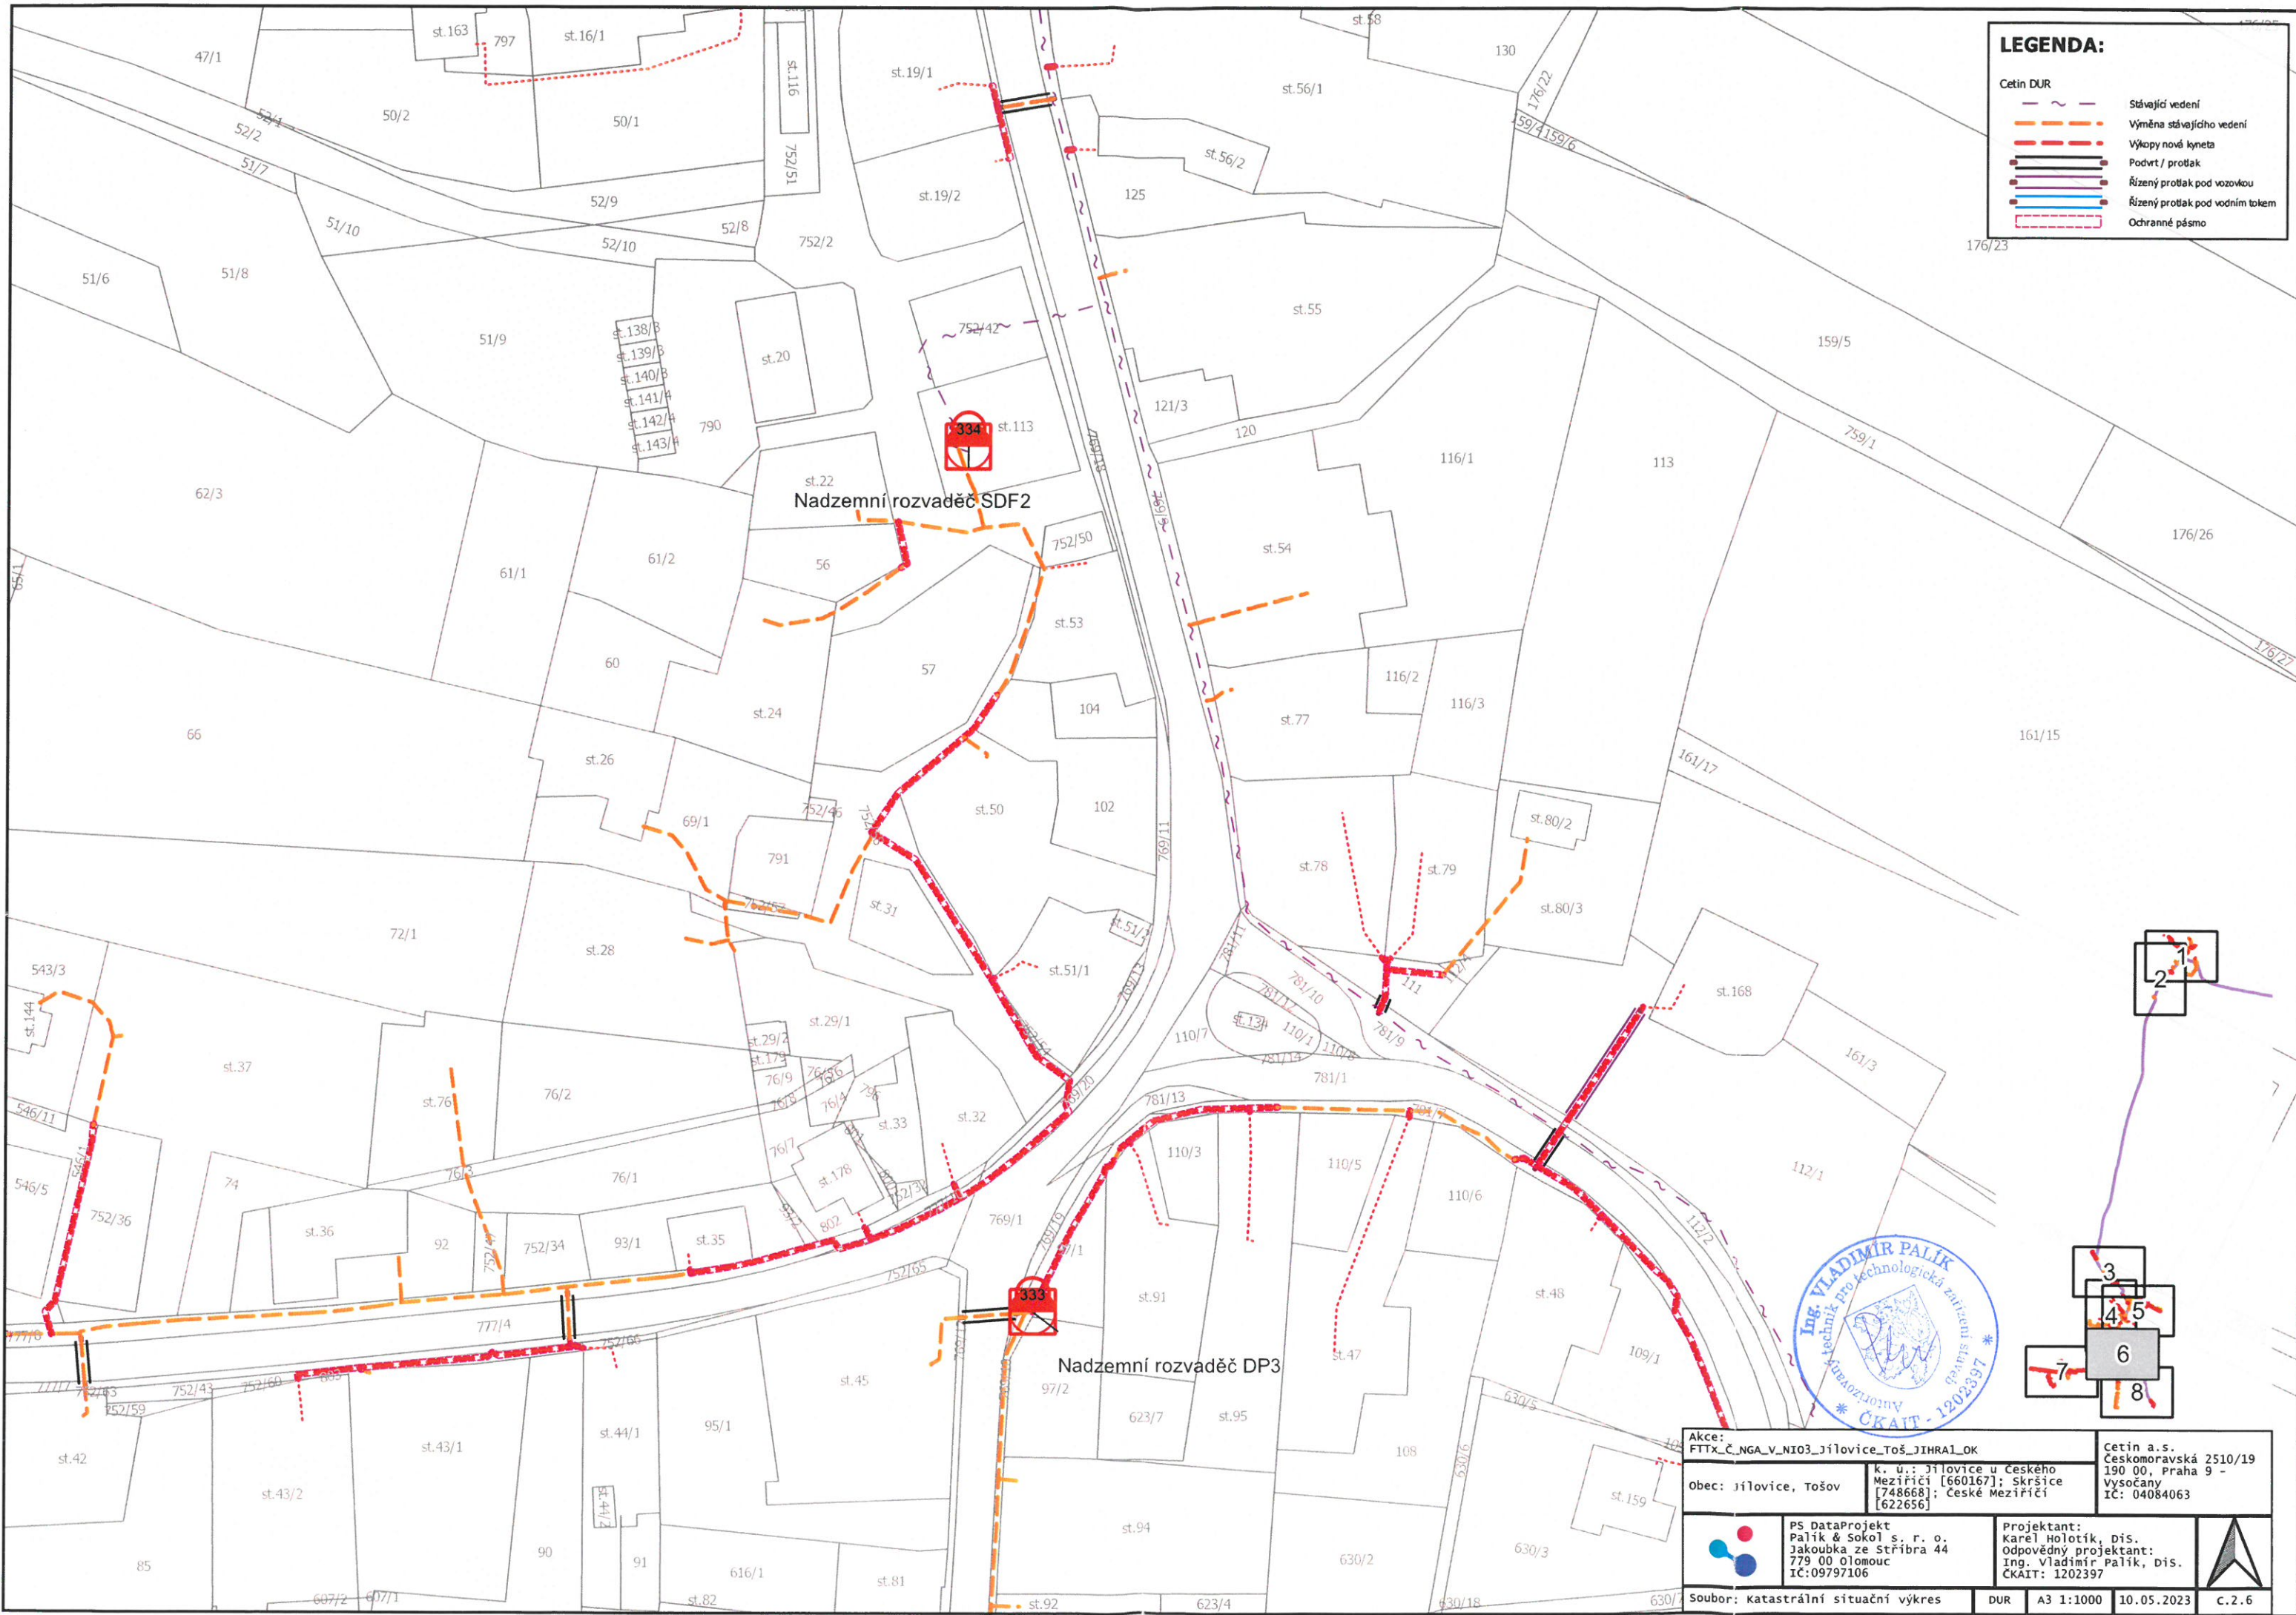


Akce: FTTX_Č_NGA_V_NIO3_Jilovice_Toš_JIHRAL_OK		Cetin a.s. Českomoravská 2510/19 190 00, Praha 9 - Vysočany IČ: 04084063
Obec: Jilovice, Tošov	K. ú.: Jilovice u Českého Mezírčí [660167]; Skršice [748668]; České Mezírčí [622656]	
	PS DataProjekt Palík & Sokol s. r. o. Jakoubka ze Stríbra 44 779 00 Olomouc IČ:09797106	Projektant: Karel Holotík, Dis. Odpovědný projektant: Ing. Vladimír Palík, Dis. ČKAIT: 1202397
Soubor: katastrální situační výkres	DUR	A3 1:1000 10.05.2023 C.2.6

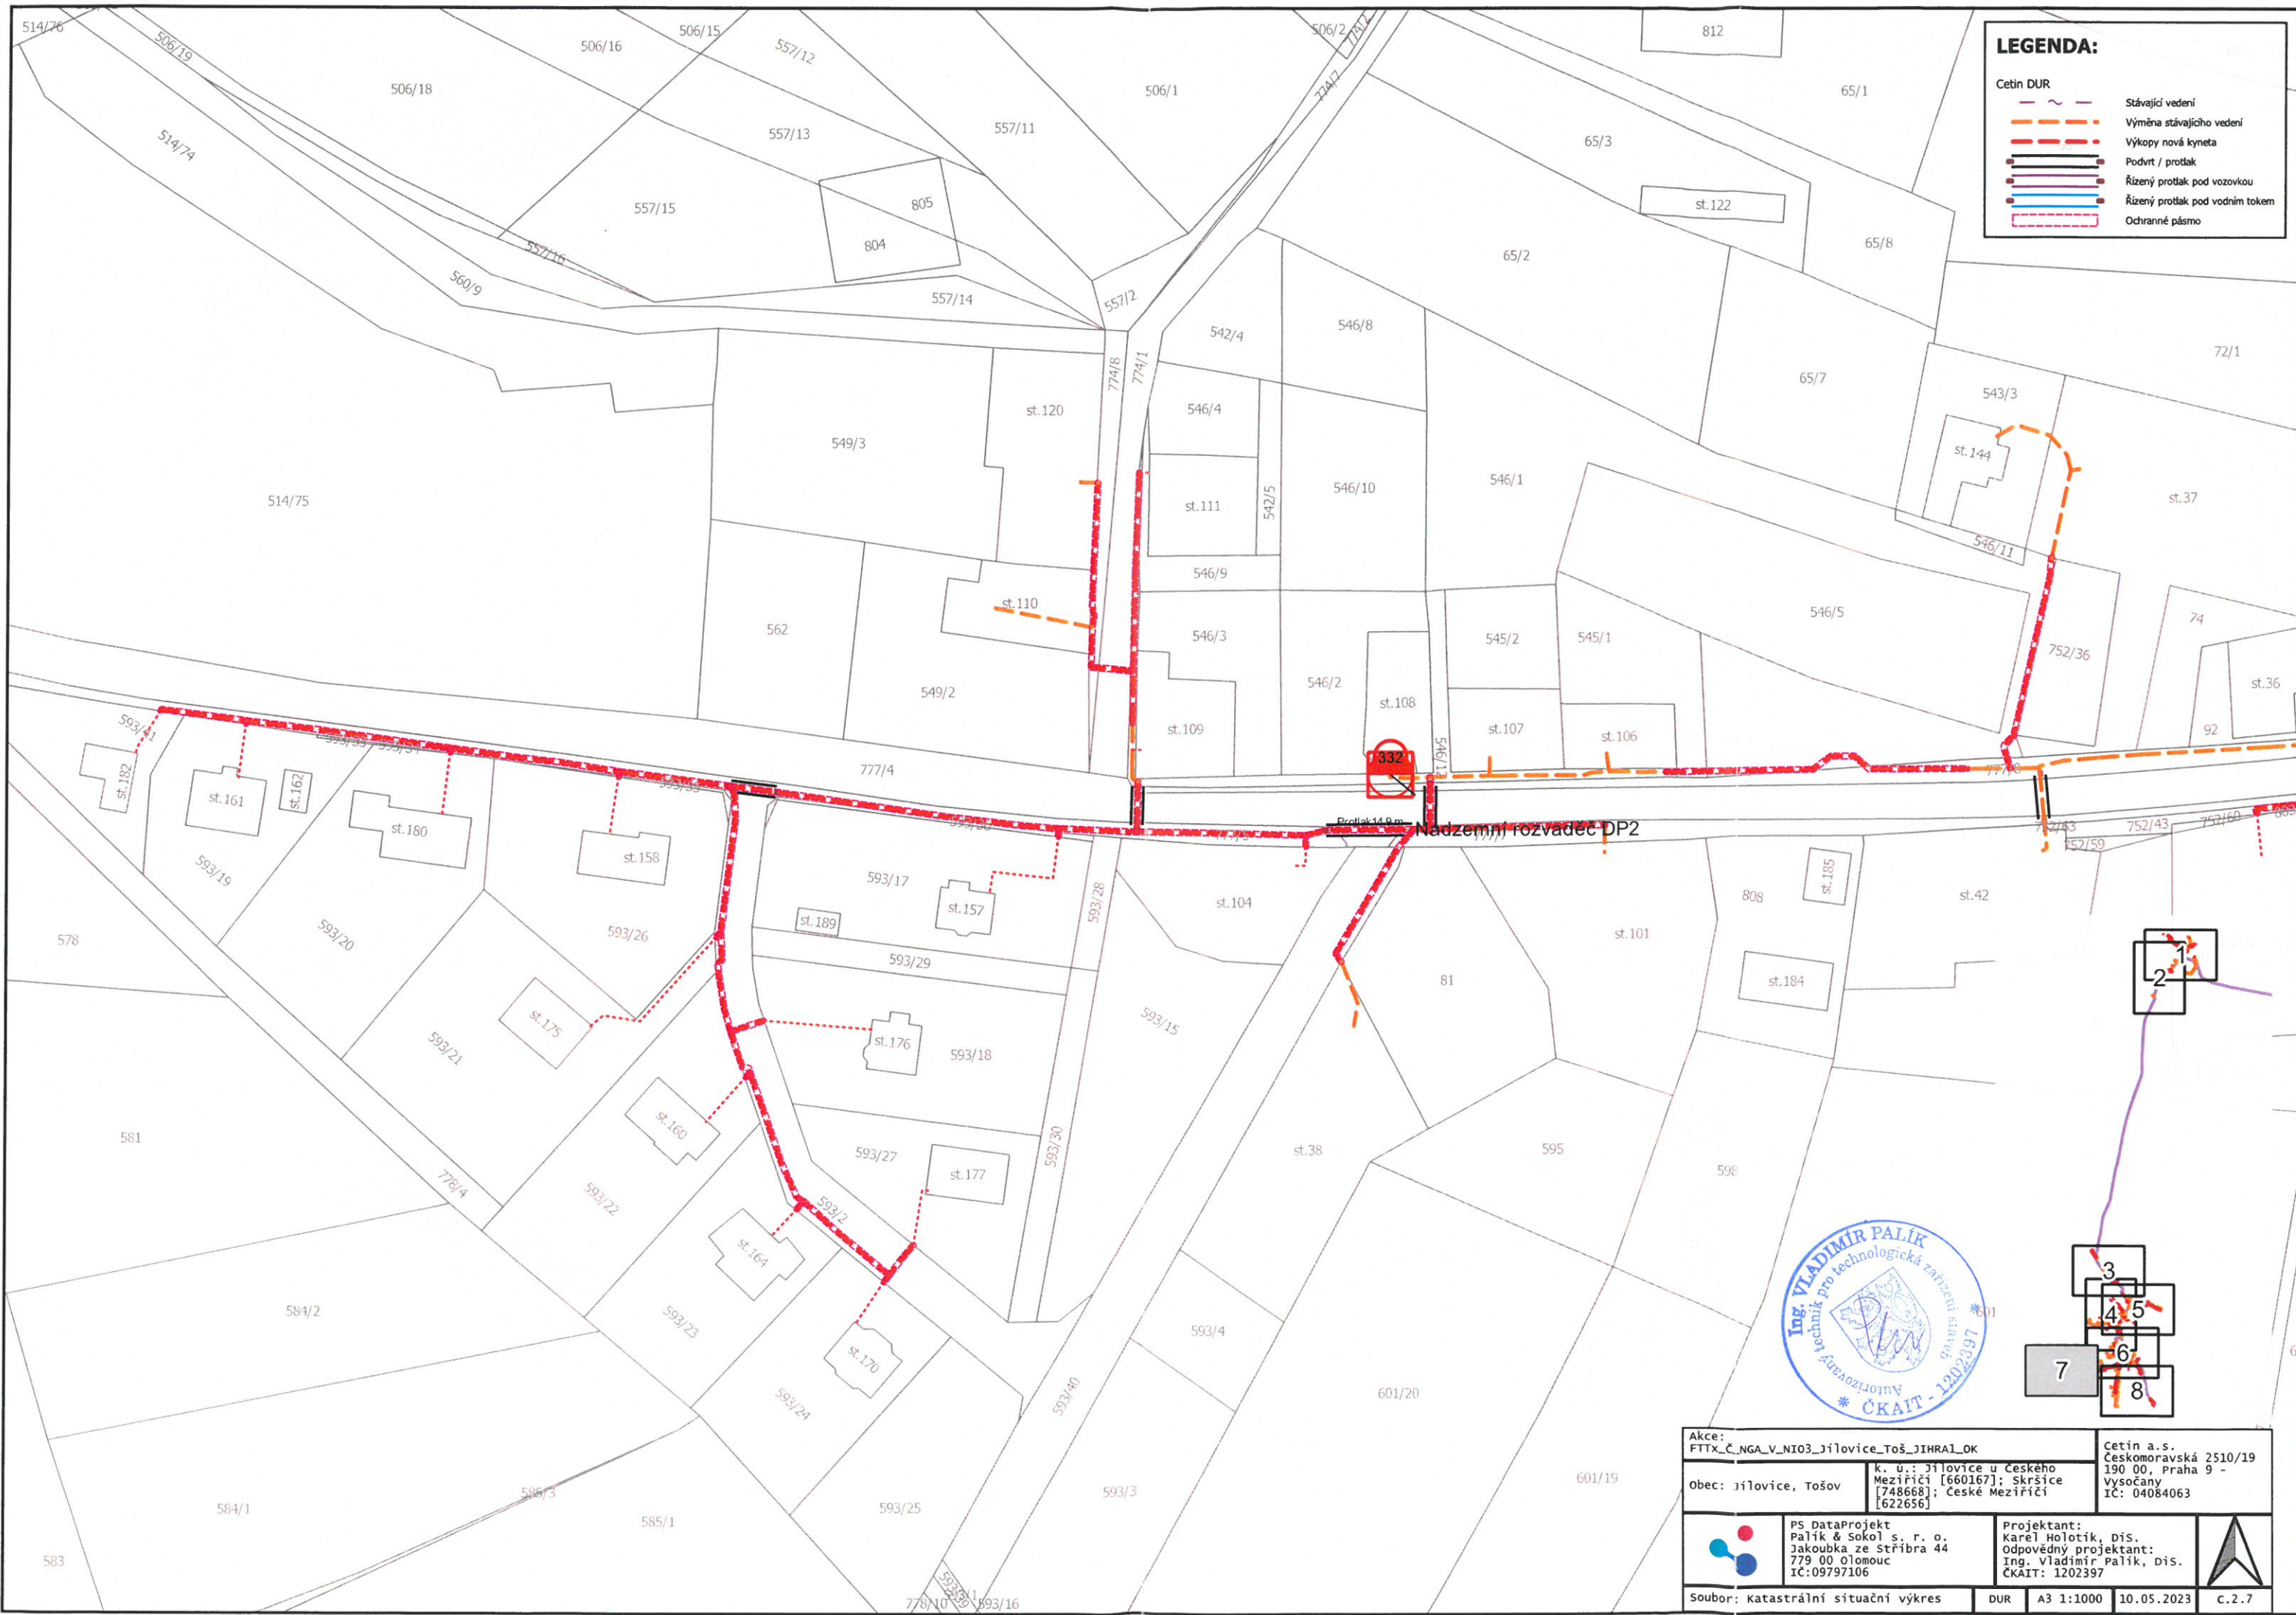


LEGENDA:

Cetin DUR

- Stávající vedení
- Výměna stávajícího vedení
- Výkopy nová kyneta
- Podvrt / průtok
- Řízený průtok pod vozovkou
- Řízený průtok pod vodním tokem
- Ochranné pásmo

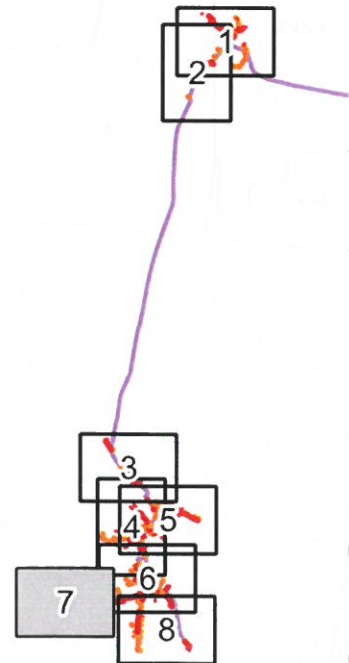

Akce: FTTX_Č_NGA_V_NIO3_Jilovice_Toš_JIHRAL_OK		Cetin a.s. Českomoravská 2510/19 190 00, Praha 9 - Vysočany IČ: 04084063
Obec: Jilovice, Tošov	k. ú.: Jilovice u Českého Mezírčí [660167]; Skršice [748668]; České Mezírčí [622656]	
	PS DataProjekt Palík & Sokol s. r. o. Jakoubka ze Stříbra 44 779 00 Olomouc IČ: 09797106	Projektant: Karel Holotík, DiS. Odpovědný projektant: Ing. Vladimír Palík, DiS. ČKAIT: 1202397
Soubor: katastrální situační výkres	DUR	A3 1:1000 10.05.2023 c.2.7

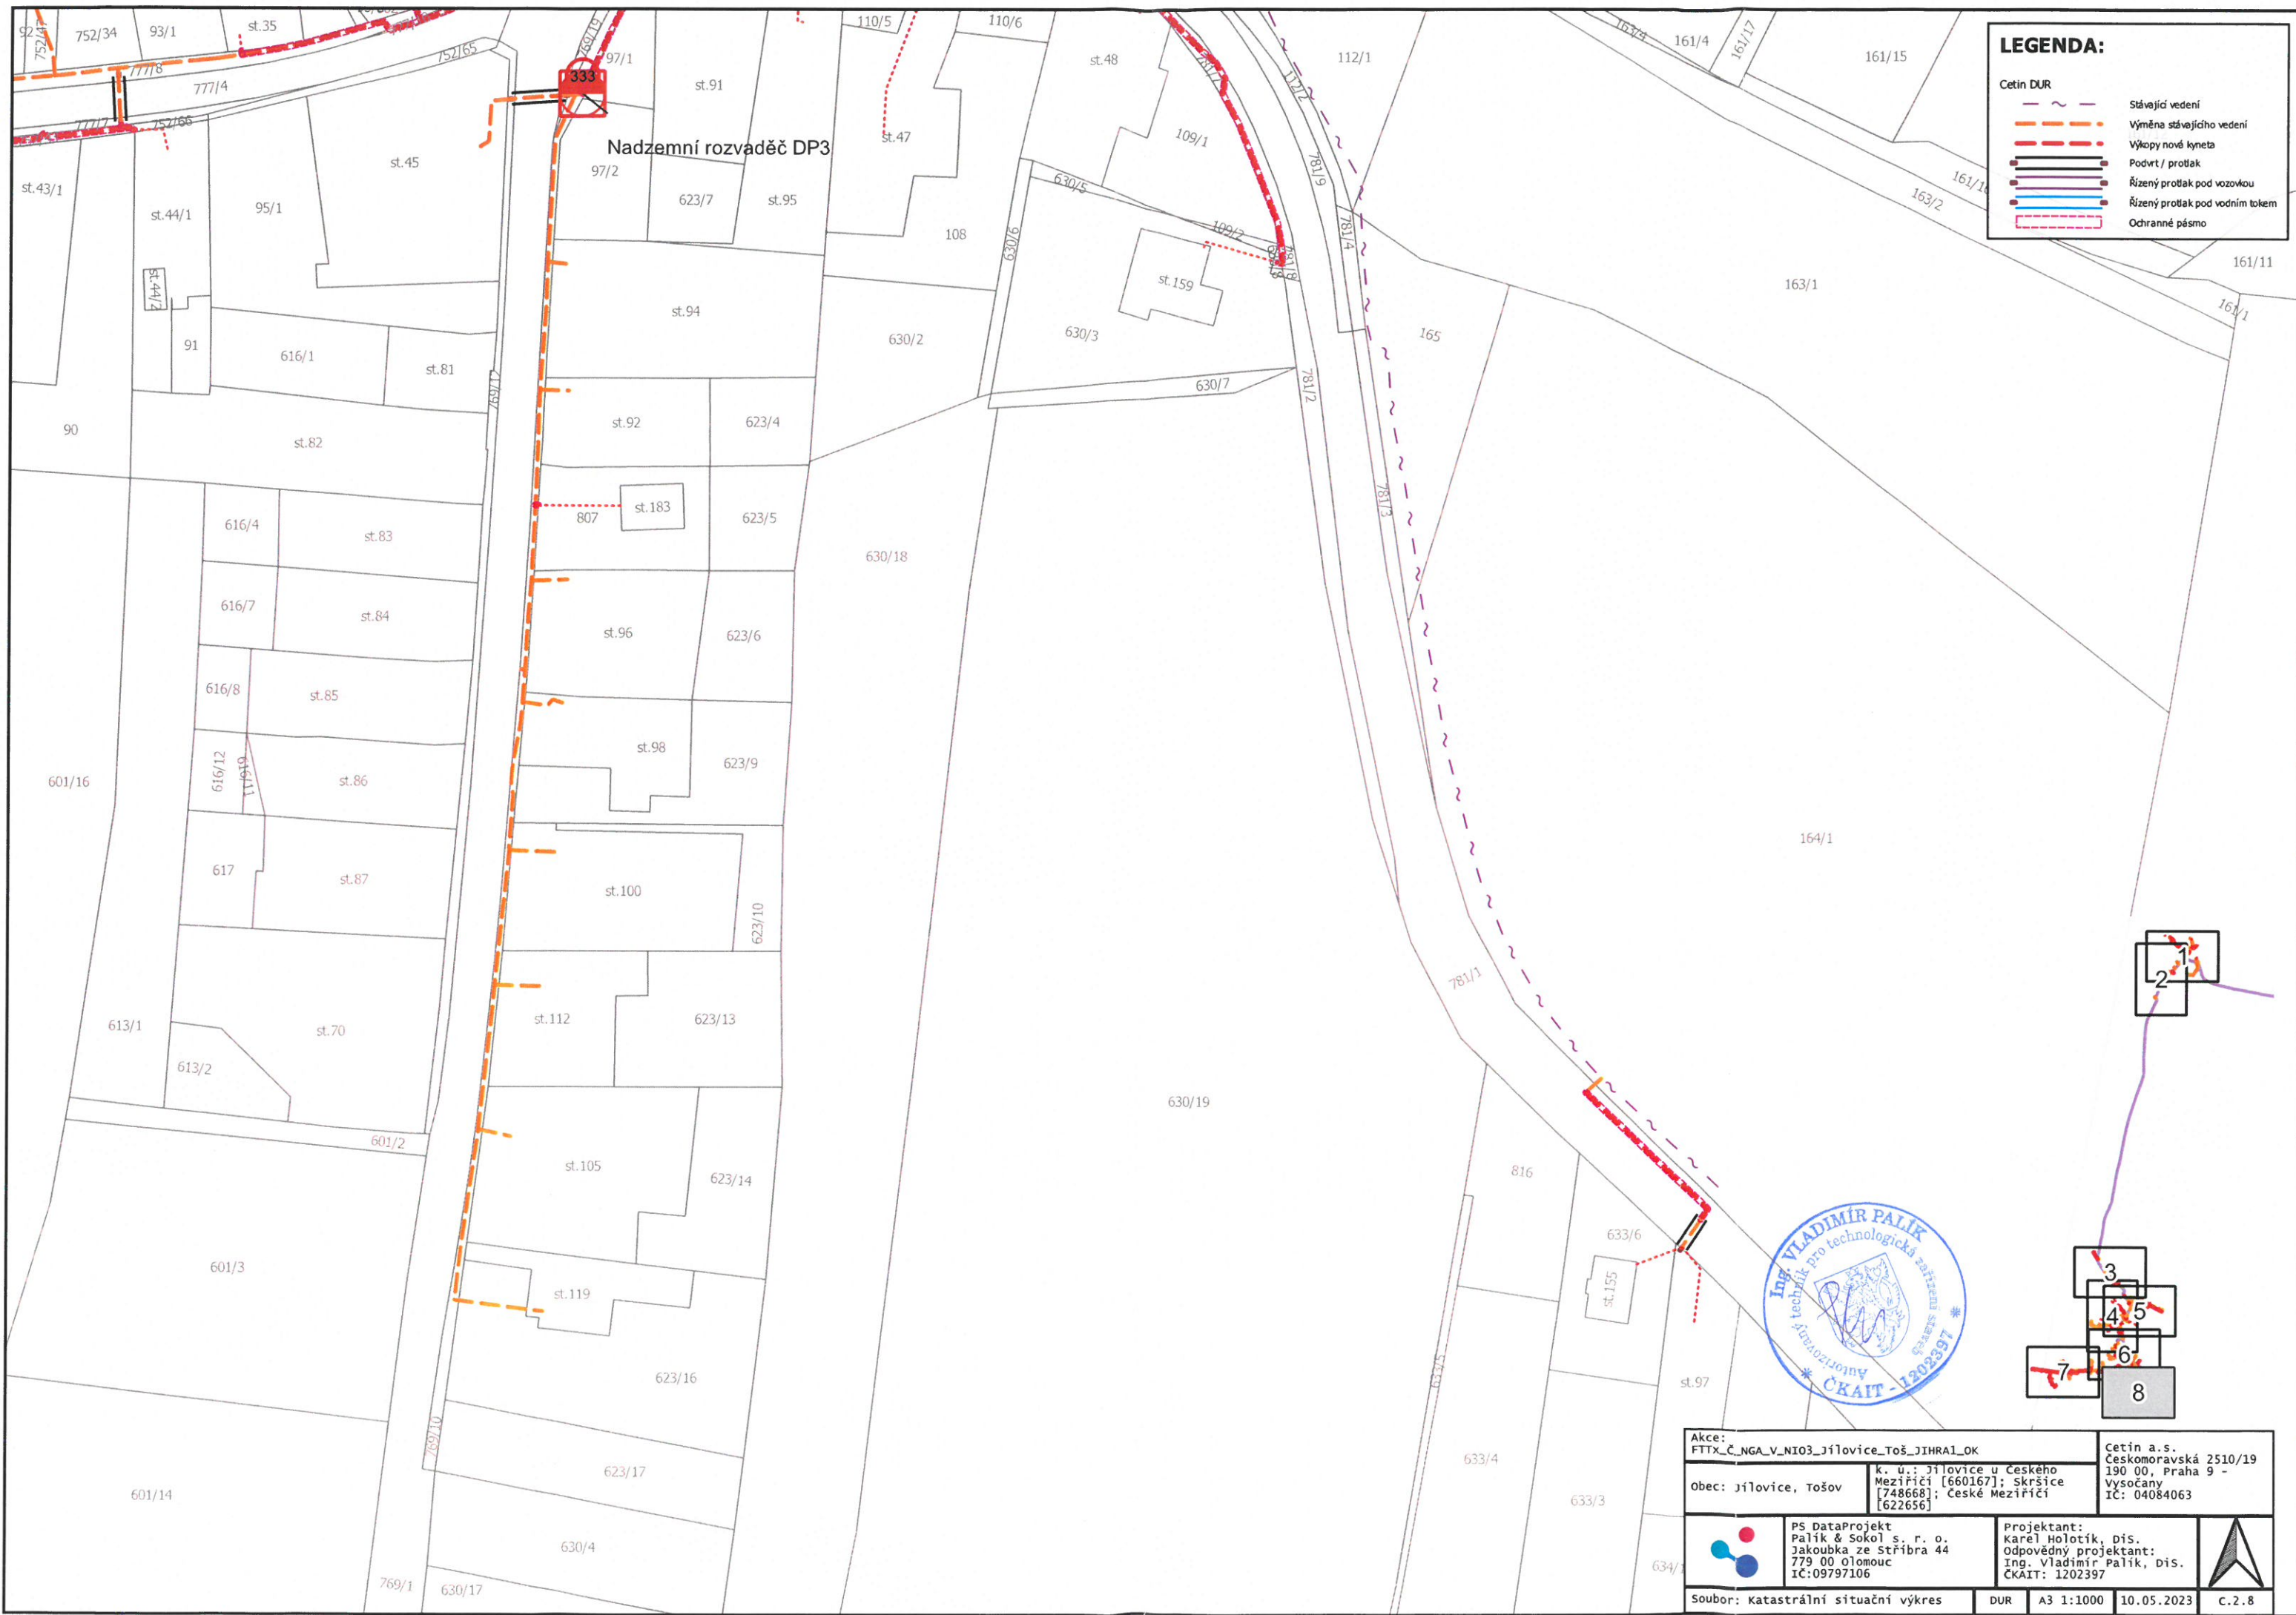


LEGENDA:

Cetin DUR

- Stávající vedení
- Výměna stávajícího vedení
- Výkopy nové klyneta
- Podvrt / protlak
- Řízený protlak pod vozovkou
- Řízený protlak pod vodním tolem
- Ochranné pásmo

Nadzemní rozvaděč DP3

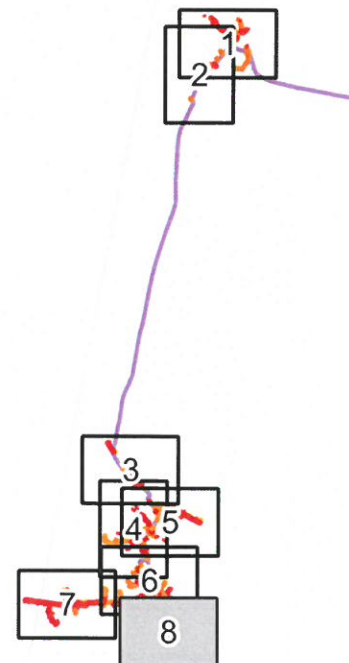

Akce: FTTX_Č_NGA_V_NIO3_Jílovice_Tošov_JIHRA1_OK		Cetin a.s. Českomoravská 2510/19 190 00, Praha 9 - Vysočany IČ: 04084063
Obec: Jílovice, Tošov	K. u.: Jílovice u Českého Meziříčí [660167]; Skršice [748668]; České Meziříčí [622656]	
	PS DataProjekt Palík & Sokol s. r. o. Jakoubka ze Strážbra 44 779 00 Olomouc IČ: 09797106	Projektant: Karel Holotik, Dis. Odpovědný projektant: Ing. Vladimír Palík, Dis. ČKAIT: 1202397
Soubor: katastrální situační výkres	DUR	A3 1:1000 10.05.2023 C.2.8